

Bestand / Planung

-  Bolzplatz
-  Öffentlicher Spielplatz
-  Freianlage Schule, Kiga Hort
-  Bolzplatz
-  Verkehrsfläche
-  Erweiterungsfläche
-  PKW Stellplatz
-  Fußweg
-  Zaunanlage
-  Kleingarten
-  Acker



Bezeichnung:
Groß- und Kleinsedlitz - Entwicklungskonzept
 Gebäude u. Freiflächen Schule Großsedlitz - Bestand

Auftraggeber:
Stadt Heidenau

Plan-Nr.: 9.0	Projekt-Nr.: 345	Erstellt: 12.03.2018	Bearbeiter: MKK, UK, ML
Maßstab: 1:500		Stand der Bearbeitung: 16.03.2018	Unterschrift:

KASPARETZ-KUHLMANN GmbH
 SCHIRGISWALDER STR. 30 02681 CROSTAU
 TELEFON (0 35 92) 50 05 15 FAX 50 05 16
 WWW.KASPARETZ.DE

ARCHITEKTUR- & INGENIEURBÜRO

Bestand / Planung

-  Bolzplatz
-  Öffentlicher Spielplatz
-  Freianlage Schule, Kiga Hort
-  Bolzplatz
-  Verkehrsfläche
-  Erweiterungsfläche
-  PKW Stellplatz
-  Fußweg
-  Zaunanlage
-  Kleingarten
-  Acker



Bezeichnung: **Groß- und Kleinsedlitz - Entwicklungskonzept**
Ortszentrum Groß- und Kleinsedlitz - Var. 1

Auftraggeber: **Stadt Heidenau**

Plan-Nr.: 9.1	Projekt-Nr.: 345	Erstellt: 12.03.2018	Bearbeiter: MKK, UK, ML
Maßstab: 1:500	Stand der Bearbeitung: 16.03.2018	Unterschrift:	

KASPARETZ-KUHLMANN GmbH
SCHIRGISWALDER STR. 30 02681 CROSTAU
TELEFON (0 35 92) 50 05 15 FAX 50 05 16
WWW.KASPARETZ.DE

ARCHITEKTUR- & INGENIEURBÜRO

Bestand / Planung


-  Bolzplatz
-  Öffentlicher Spielplatz
-  Freianlage Schule, Kiga Hort
-  Bolzplatz
-  Verkehrsfläche
-  Erweiterungfläche
-  PKW Stellplatz
-  Fußweg
-  Zaunanlage
-  Kleingarten
-  Acker



Bezeichnung: Groß- und Kleinsedlitz - Entwicklungskonzept Ortszentrum Groß- und Kleinsedlitz - Var. 2			
Auftraggeber: Stadt Heidenau			
Plan-Nr.: 7.1	Projekt-Nr.: 345	Erstellt: 12.03.2018	Bearbeiter: MKK, UK, ML
Maßstab: 1:500		Stand der Bearbeitung: 12.03.2018	
KASPARETZ-KUHLMANN GmbH SCHIRGISWALDER STR. 30 02681 CROSTAU TELEFON (0 35 92) 50 05 15 FAX 50 05 16 WWW.KASPARETZ.DE			
			 ARCHITEKTUR- & INGENIEURBÜRO

Bestand / Planung

-  Bolzplatz
-  Öffentlicher Spielplatz
-  Freianlage Schule, Kiga Hort
-  Bolzplatz
-  Verkehrsfläche
-  Erweiterungsfläche
-  PKW Stellplatz
-  Fußweg
-  Zaunanlage
-  Kleingarten
-  Acker

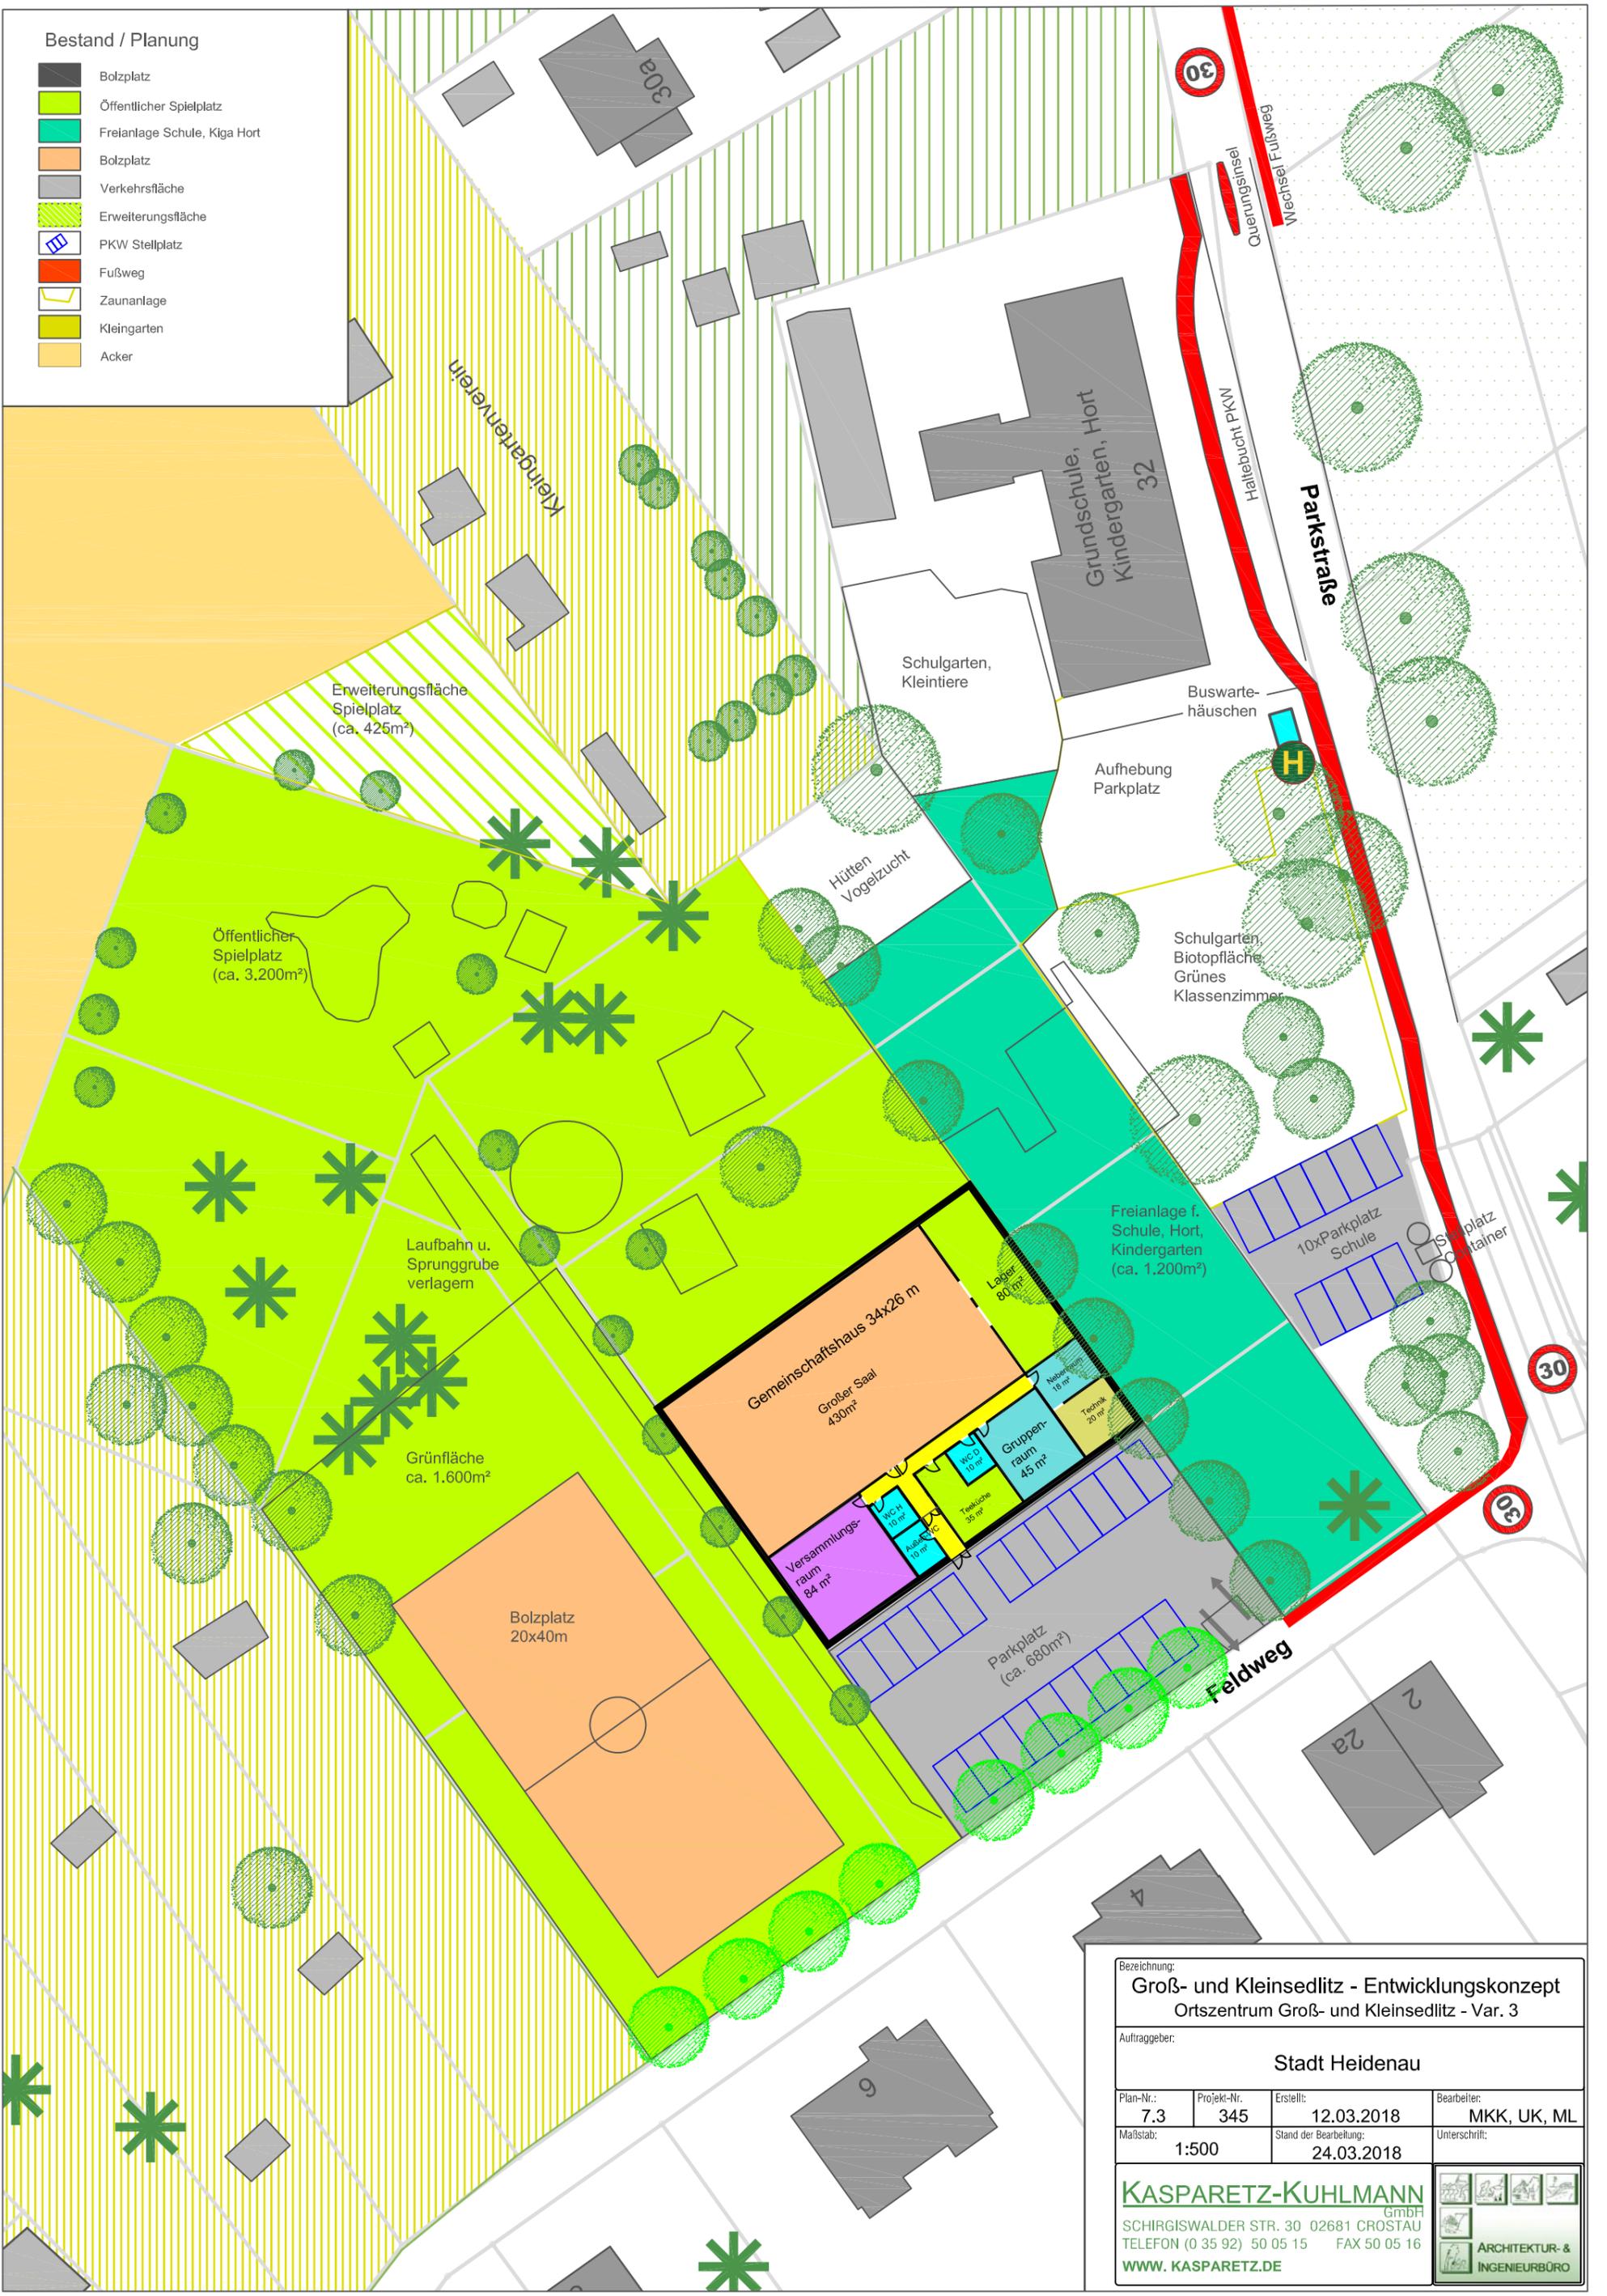

Bezeichnung:
Groß- und Kleinsedlitz - Entwicklungskonzept
Ortszentrum Groß- und Kleinsedlitz - Var. 3

Auftraggeber:
Stadt Heidenau


Plan-Nr.: 7.3	Projekt-Nr.: 345	Erstellt: 12.03.2018	Bearbeiter: MKK, UK, ML
Maßstab: 1:500	Stand der Bearbeitung: 24.03.2018		Unterschrift:

KASPARETZ-KUHLMANN GmbH
SCHIRGISWALDER STR. 30 02681 CROSTAU
TELEFON (0 35 92) 50 05 15 FAX 50 05 16
WWW.KASPARETZ.DE

ARCHITEKTUR- & INGENIEURBÜRO

Bestand / Planung

-  Bolzplatz
-  Öffentlicher Spielplatz
-  Freianlage Schule, Kiga Hort
-  Bolzplatz
-  Verkehrsfläche
-  Erweiterungsfläche
-  PKW Stellplatz
-  Fußweg
-  Zaunanlage
-  Kleingarten
-  Acker

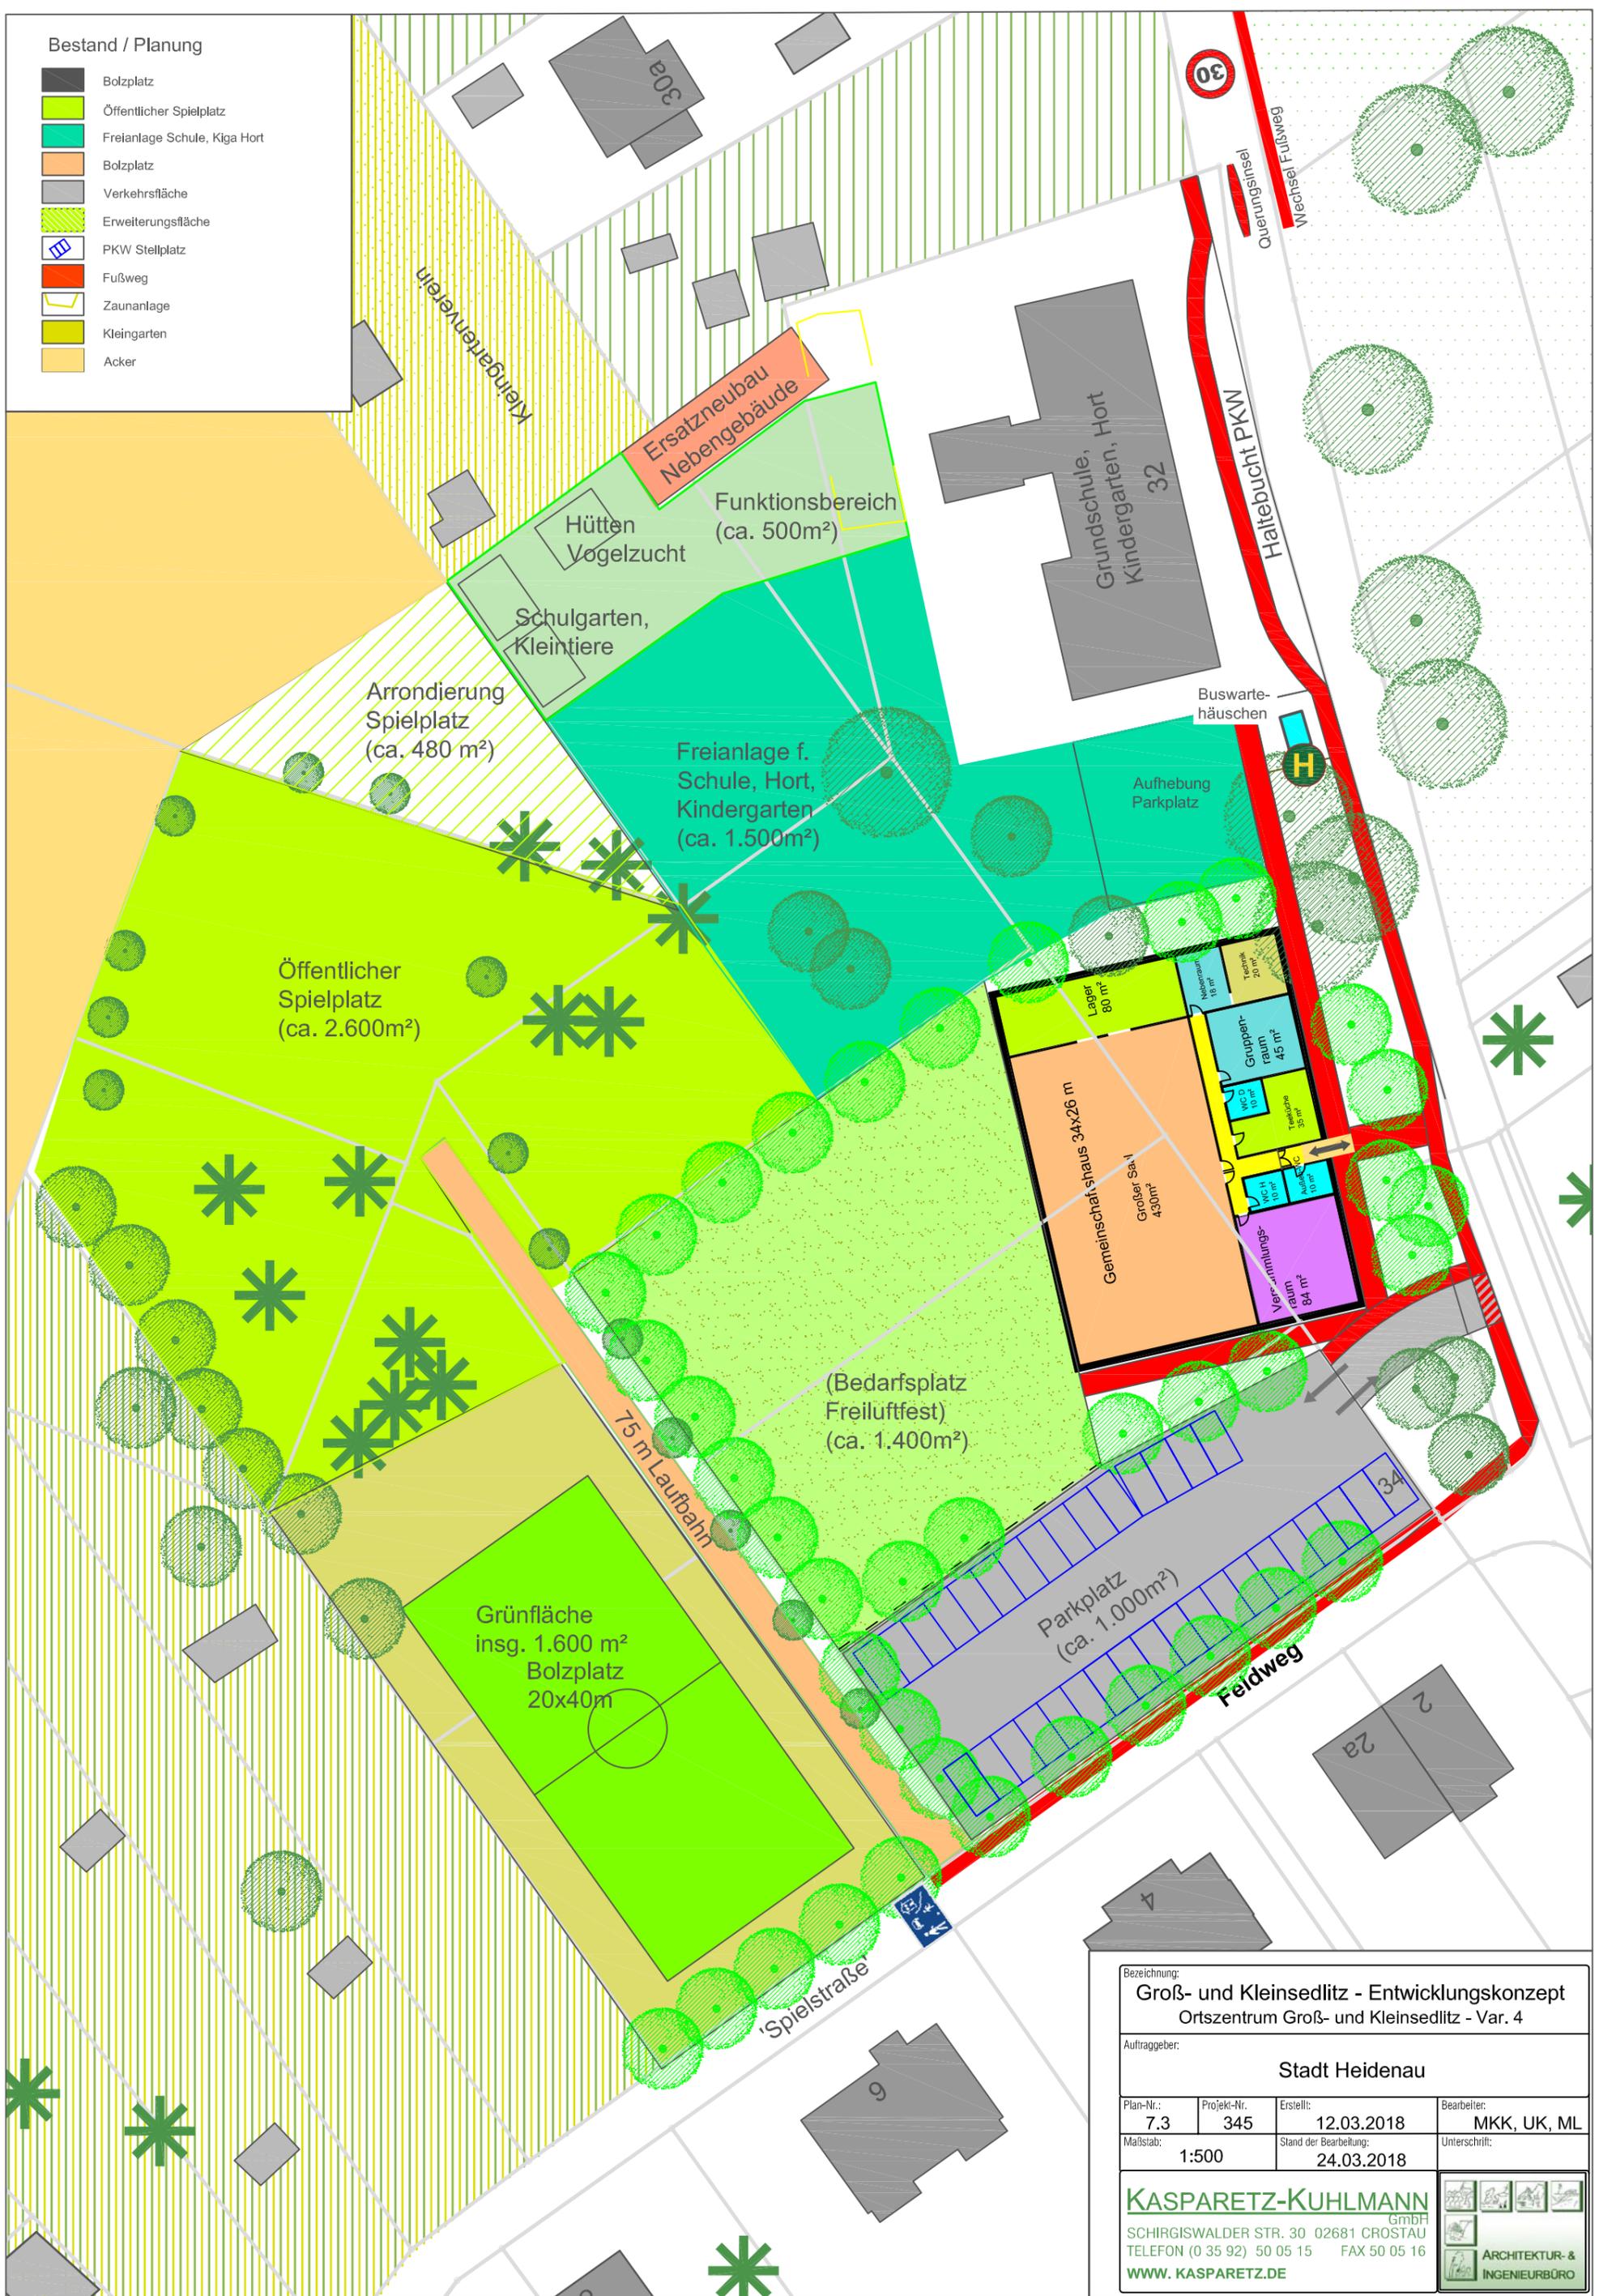

Bezeichnung: Groß- und Kleinsedlitz - Entwicklungskonzept Ortszentrum Groß- und Kleinsedlitz - Var. 4			
Auftraggeber: Stadt Heidenau			
Plan-Nr.: 7.3	Projekt-Nr.: 345	Erstellt: 12.03.2018	Bearbeiter: MKK, UK, ML
Maßstab: 1:500		Stand der Bearbeitung: 24.03.2018	Unterschrift:
KASPARETZ-KUHLMANN GmbH SCHIRGISWALDER STR. 30 02681 CROSTAU TELEFON (0 35 92) 50 05 15 FAX 50 05 16 WWW.KASPARETZ.DE			 ARCHITEKTUR- & INGENIEURBÜRO