


Entwicklungskonzept - Groß- und Kleinsiedlitz

0f æ • ^ Á Ō | > } Ě Ā } á Ō ^ ã | ê & @ } • d ˇ \ č |

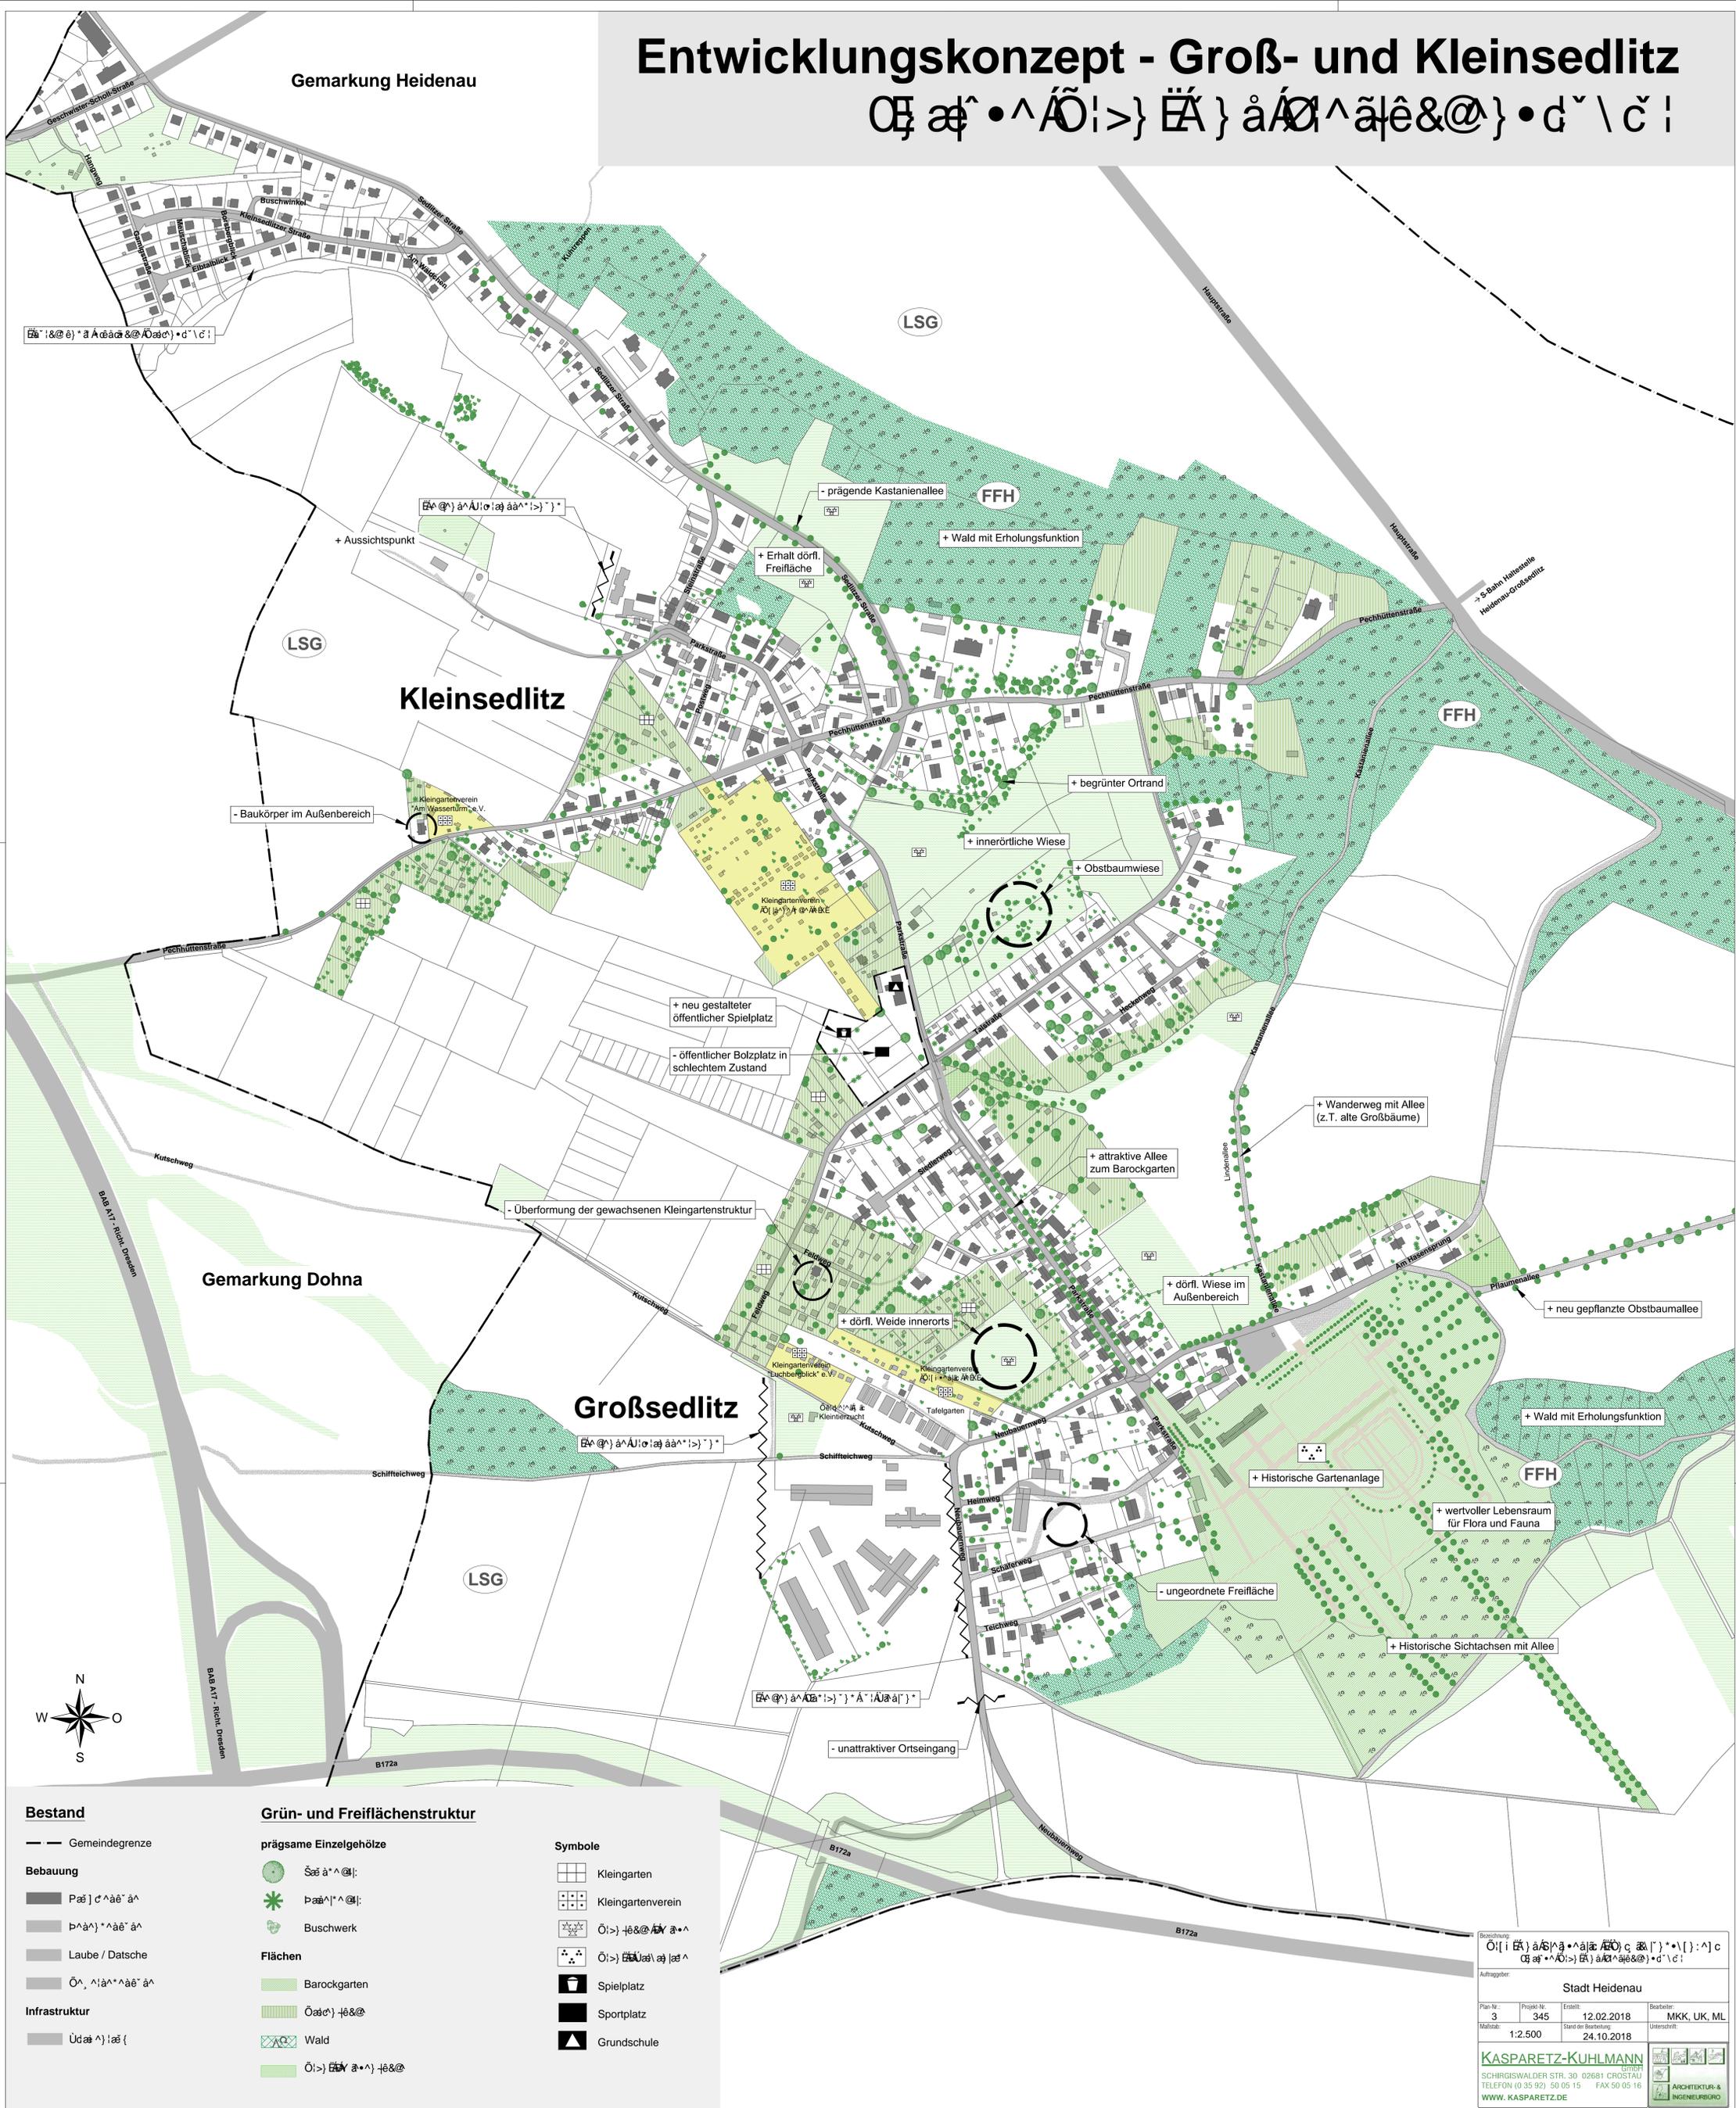

Bestand

- Gemeindegrenze
- Bebauung**
- Pflanzfläche
- Laube / Datsche
- Ökologische Fläche
- Infrastruktur**
- Uferbereich

Grün- und Freiflächenstruktur

- prägsame Einzelgehölze**
- Einzelgehölz
- Buschwerk
- Flächen**
- Barockgarten
- Ökologische Fläche
- Wald
- Ökologische Fläche

Symbole

- Kleingarten
- Kleingartenverein
- Spielplatz
- Sportplatz
- Grundschule

Bezeichnung: 0f æ • ^ Á Ō | > } Ě Ā } á Ō ^ ã | ê & @ } • d ˇ \ č |

Auftraggeber: Stadt Heidenau

Plan-Nr.: 3 Projekt-Nr.: 345 Entsch.: 12.02.2018 Bearbeiter: MKK, UK, ML

Maßstab: 1:2.500 Stand der Bearbeitung: 24.10.2018 Unterschrift:

KASPARETZ-KUHLMANN GMBH
SCHIRGERSWALDER STR. 30 02681 GROSSTAU
TELEFON (0 35 92) 50 05 15 FAX 50 05 16
WWW.KASPARETZ.DE

ARCHITEKTUR- & INGENIEURBÜRO