

Bestand / Planung

-  Bolzplatz
-  Freianlage Schule, Kiga Hort
-  Bolzplatz
-  X^i\^@+ f&@
-  Ö, ^æ"\*) \*+ f&@
-  PKW Stellplatz
-  Ø i , ^\*
-  Zaunanlage
-  Kleingarten
-  Acker



Bezeichnung:  
 Ö: [i] Ä } ä / s \ a • a | a Ä ZÖ } c æ | } • \ [ ] : ^ ] c  
 Ö a e ~ a ^ Ä ZÖ a j e & @ } Ä Ü & @ \ ^ Ö: [ i • a | a Ä ZÖ • c æ ä

Auftraggeber:  
 Stadt Heidenau

Plan-Nr.: 6.0	Projekt-Nr.: 345	Erstellt: 12.03.2018	Bearbeiter: MKK, UK, ML
Maßstab: 1:500		Stand der Bearbeitung: 24.10.2018	

**KASPARETZ-KUHLMANN** GmbH  
 SCHIRGISWALDER STR. 30 02681 CROSTAU  
 TELEFON (0 35 92) 50 05 15 FAX 50 05 16  
 WWW.KASPARETZ.DE

ARCHITEKTUR- & INGENIEURBÜRO

Bestand / Planung

-  Bolzplatz
-  Öffentlicher Spielplatz
-  Freianlage Schule, Kiga Hort
-  Bolzplatz
-  Verkehrsfläche
-  Erweiterungsfläche
-  PKW Stellplatz
-  Fußweg
-  Zaunanlage
-  Kleingarten
-  Acker



Bezeichnung:  
**Groß- und Kleinsedlitz - Entwicklungskonzept**  
Ortszentrum Groß- und Kleinsedlitz - Var. 1

Auftraggeber:  
**Stadt Heidenau**

Plan-Nr.: <b>6.1</b>	Projekt-Nr.: <b>345</b>	Erstellt: <b>12.03.2018</b>	Bearbeiter: <b>MKK, UK, ML</b>
Maßstab: <b>1:500</b>	Stand der Bearbeitung: <b>24.10.2018</b>		Unterschrift:

**KASPARETZ-KUHLMANN** GmbH  
SCHIRGISWALDER STR. 30 02681 CROSTAU  
TELEFON (0 35 92) 50 05 15 FAX 50 05 16  
WWW.KASPARETZ.DE

ARCHITEKTUR- & INGENIEURBÜRO

Bestand / Planung

-  Bolzplatz
-  Öffentlicher Spielplatz
-  Freianlage Schule, Kiga Hort
-  Bolzplatz
-  Verkehrsfläche
-  Erweiterungsfläche
-  PKW Stellplatz
-  Fußweg
-  Zuananlage
-  Kleingarten
-  Acker



Bezeichnung: **Groß- und Kleinsedlitz - Entwicklungskonzept**  
 Ortszentrum Groß- und Kleinsedlitz - Var. 2

Auftraggeber: **Stadt Heidenau**

Plan-Nr.: 6.2	Projekt-Nr.: 345	Erstellt: 12.03.2018	Bearbeiter: MKK, UK, ML
Maßstab: 1:500	Stand der Bearbeitung: 24.10.2018	Unterschrift:	


**KASPARETZ-KUHLMANN** GmbH  
 SCHIRGISWALDER STR. 30 02681 CROSTAU  
 TELEFON (0 35 92) 50 05 15 FAX 50 05 16  
 WWW.KASPARETZ.DE

ARCHITEKTUR- & INGENIEURBÜRO



Bestand / Planung

-  Bolzplatz
-  Öffentlicher Spielplatz
-  Freianlage Schule, Kiga Hort
-  Bolzplatz
-  Verkehrsfläche
-  Erweiterungsfläche
-  PKW Stellplatz
-  Fußweg
-  Zaunanlage
-  Kleingarten
-  Acker

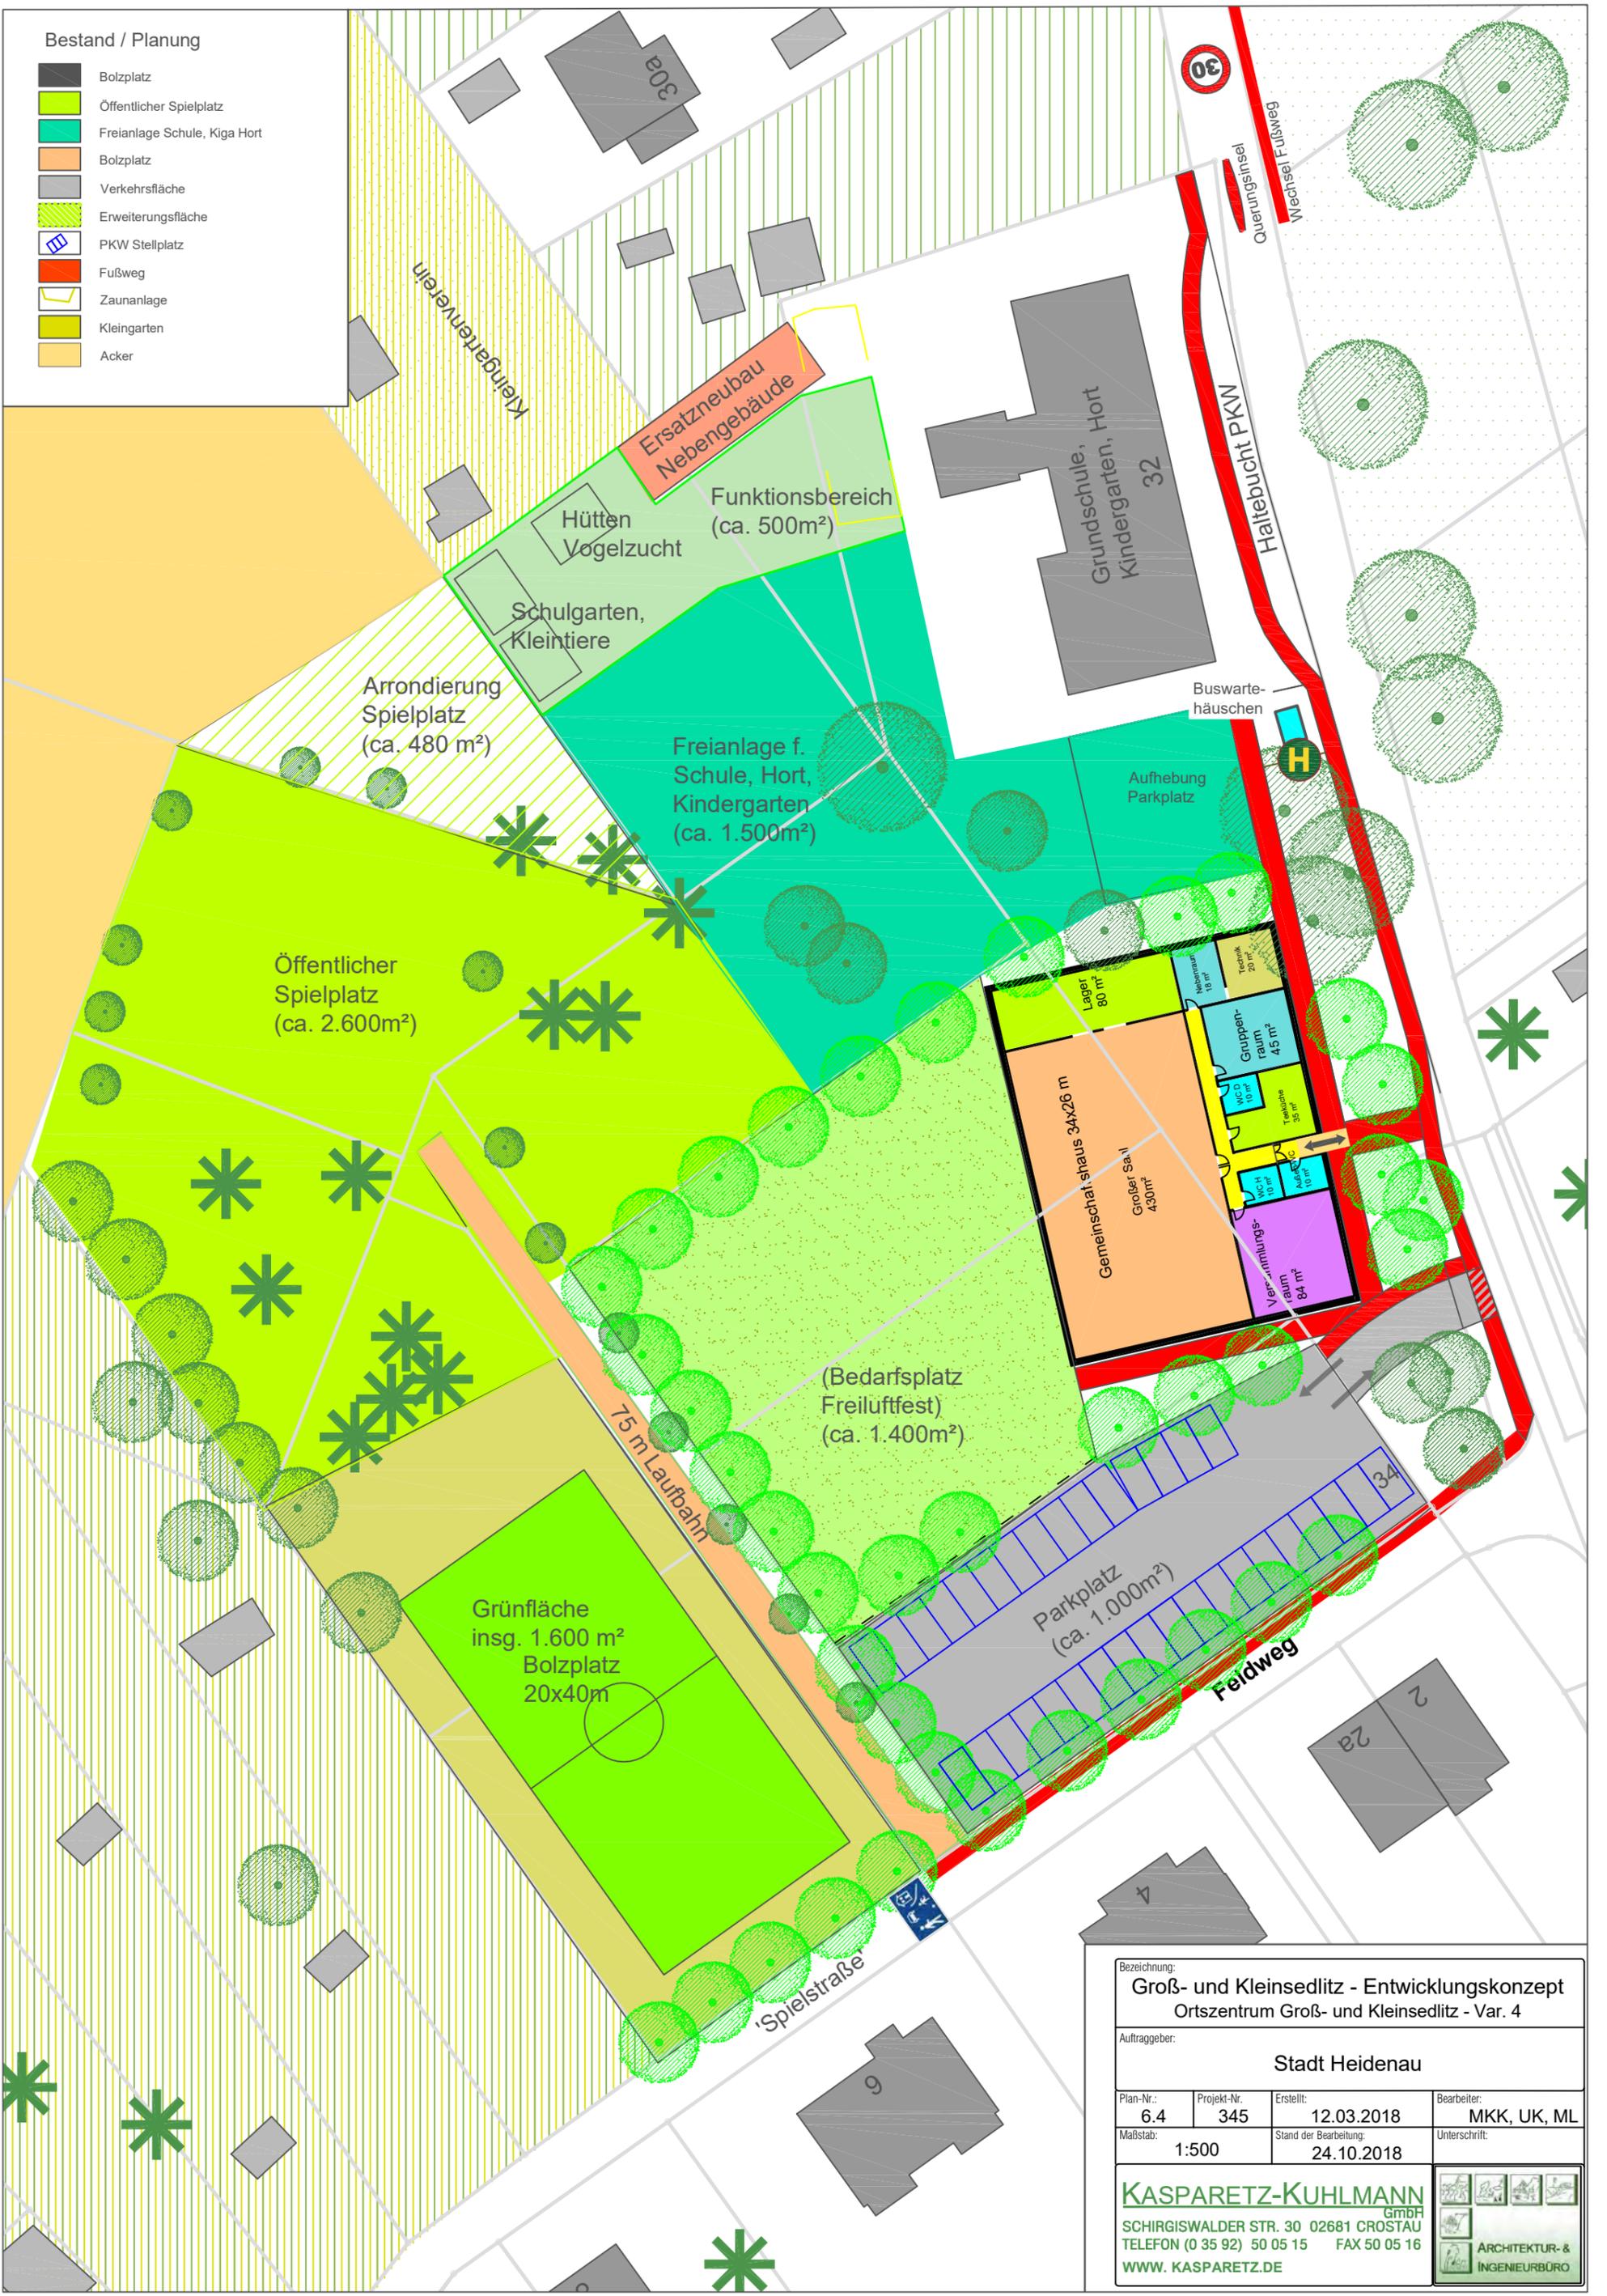

Bezeichnung: <b>Groß- und Kleinsedlitz - Entwicklungskonzept Ortszentrum Groß- und Kleinsedlitz - Var. 4</b>			
Auftraggeber: <b>Stadt Heidenau</b>			
Plan-Nr.: <b>6.4</b>	Projekt-Nr.: <b>345</b>	Erstellt: <b>12.03.2018</b>	Bearbeiter: <b>MKK, UK, ML</b>
Maßstab: <b>1:500</b>	Stand der Bearbeitung: <b>24.10.2018</b>		Unterschrift:
<b>KASPARETZ-KUHLMANN</b> GmbH SCHIRGISWALDER STR. 30 02681 CROSTAU TELEFON (0 35 92) 50 05 15 FAX 50 05 16 WWW.KASPARETZ.DE			
			 ARCHITEKTUR- & INGENIEURBÜRO