

Entwässerungsantrag



Für nachstehend beschriebene Grundstücksentwässerungsanlage wird die Genehmigung nach § 13 Abs. 1a der Satzung über die öffentliche Abwasserbeseitigung der Stadt Heidenau (Abwassersatzung – AbwS) in der jeweils gültigen Fassung wie folgt beantragt:

1. Angaben zum Grundstück

Gemarkung

Flurstücksnummer(n)

Straße, Hausnummer

Es handelt sich um ein ¹:

- Wohngrundstück
- gewerblich genutztes Grundstück
- industriell genutztes Grundstück
- land-/forstwirtschaftlich genutztes Grundstück
- gärtnerisch genutztes Grundstück

2. Bauherr / Antragsteller

Name, Vorname

Straße, Hausnummer

PLZ, Ort

Telefonnummer mit Vorwahl

E-Mail

3. Grundstückseigentümer (laut Grundbuch; sofern abweichend von Nr. 2.)

Name, Vorname

Straße, Hausnummer

PLZ, Ort

Telefonnummer mit Vorwahl

E-Mail

4. Entwurfsverfasser

Name, Vorname (Unternehmensbezeichnung)

Straße, Hausnummer (Geschäftssitz)

PLZ, Ort (Geschäftssitz)

Telefonnummer mit Vorwahl

E-Mail

¹ Zutreffendes bitte ankreuzen

5. Ausführende Baufirma

Name, Vorname (Unternehmensbezeichnung)

Straße, Hausnummer (Geschäftssitz)

PLZ, Ort (Geschäftssitz)

Telefonnummer mit Vorwahl

E-Mail

6. Angaben zur bisherigen Entwässerung des Grundstücks

Die bisherige Schmutzwasserentsorgung des Grundstücks erfolgte über ¹:

- Kleinkläranlage
- abflusslose Grube
- Sammelgrube
- Sonstiges: _____

Die bisherige Niederschlagswasserentsorgung des Grundstücks erfolgte:

Die bisherige Entwässerungsanlage wird ¹:

- stillgelegt
- weitergenutzt als: _____

Die Lage der stillgelegten und weiterhin genutzten Entwässerungsanlagen sind im beizufügenden Lageplan (vgl. Pkt. 11) zu kennzeichnen.

7. Angaben zur geplanten Entwässerung des Grundstücks

Bei den geplanten Entwässerungsanlagen handelt es sich um eine ¹:

- erstmalige Herstellung
- Veränderung / Erneuerung der vorhandenen Anlagen

Die Entwässerung des o.g. Grundstücks soll zukünftig als ¹:

- Einzelanschluss
- gemeinsamer Anschluss mit:

Gemarkung, Flurstück

Straße, Hausnummer

erfolgen.

Die einzelnen Entwässerungsanlagen sind im beizufügenden Lageplan zu kennzeichnen.

¹ Zutreffendes bitte ankreuzen

8. Angaben zum Schmutzwasseranfall

Es handelt sich um ¹:

.. Häusliches Schmutzwasser (Wasch-, Bade-, Spül-, Fäkalwasser) von

--	--	--

 Personen

.. Gewerbliches/Industrielles Schmutzwasser (inkl. Kühlwasser; z.B. Gaststätten etc.) von _____ l/s

Art des Gewerbes/Industrie: _____

Fügen Sie bitte außerdem Angaben zu den Abwasserinhaltsstoffen (vgl. AbwS § 6 Abs. 3 und 4) bei.

.. Fremdwasser (aus Überlauf von Brunnen, Dränwasser, etc.) von _____ l/s

.. Landwirtschaftliches Schmutzwasser (aus Stallungen, Masttierhaltung, etc.) von _____ l/s

.. Sonstiges: _____

9. Angaben zum Niederschlagswasseranfall

Das auf dem Grundstück anfallende Niederschlagswasser wird vollständig oder teilweise eingeleitet ¹:

.. ja .. nein

Bitte füllen Sie in jedem Fall den „Erhebungsbogen über die Flächen Ihres Grundstücks zur Ermittlung der Bemessungsgrundlage und zur Veranlagung der Niederschlagswassergebühr“ aus!

10. Voraussichtlicher Zeitpunkt der Fertigstellung des Abwasseranschlusses

Datum der Fertigstellung: ____ . ____ . _____

Bemerkungen: _____

11. Anlagen zum Entwässerungsantrag – BITTE VOLLSTÄNDIG BEIFÜGEN!

Aktuelle amtliche Flurkarte vom Grundstück (Katasterplan)	1-fach
Lageplan mit allen Grundstücksentwässerungsanlagen - Kennzeichnung der vorhanden und stillzulegenden Entwässerungsanlagen - Kennzeichnung der vorhanden und weiterhin genutzten Entwässerungsanlagen - Kennzeichnung der neu zu errichtenden Entwässerungsanlagen - Kennzeichnung der ersten Revisionsmöglichkeit (Übergabeschacht)	1-fach (z.B. M. 1:500)
Längsschnitt aller Leitungen - Gelände-/Sohlhöhen und Gefälleangaben vom Gebäudeaustritt bis zur ersten Revisionsmöglichkeit (Übergabeschacht)]	1-fach (z.B. M. 1:100)

Beachten Sie dazu auch den „Muster – Lageplan“ und „Muster – Längsschnitt“!

12. Unterschrift

a) Bauherr/Antragsteller


b) Grundstückseigentümer [falls abweichend von a)]

Ort, Datum


Ort, Datum

¹ Zutreffendes bitte ankreuzen

Muster – Lageplan

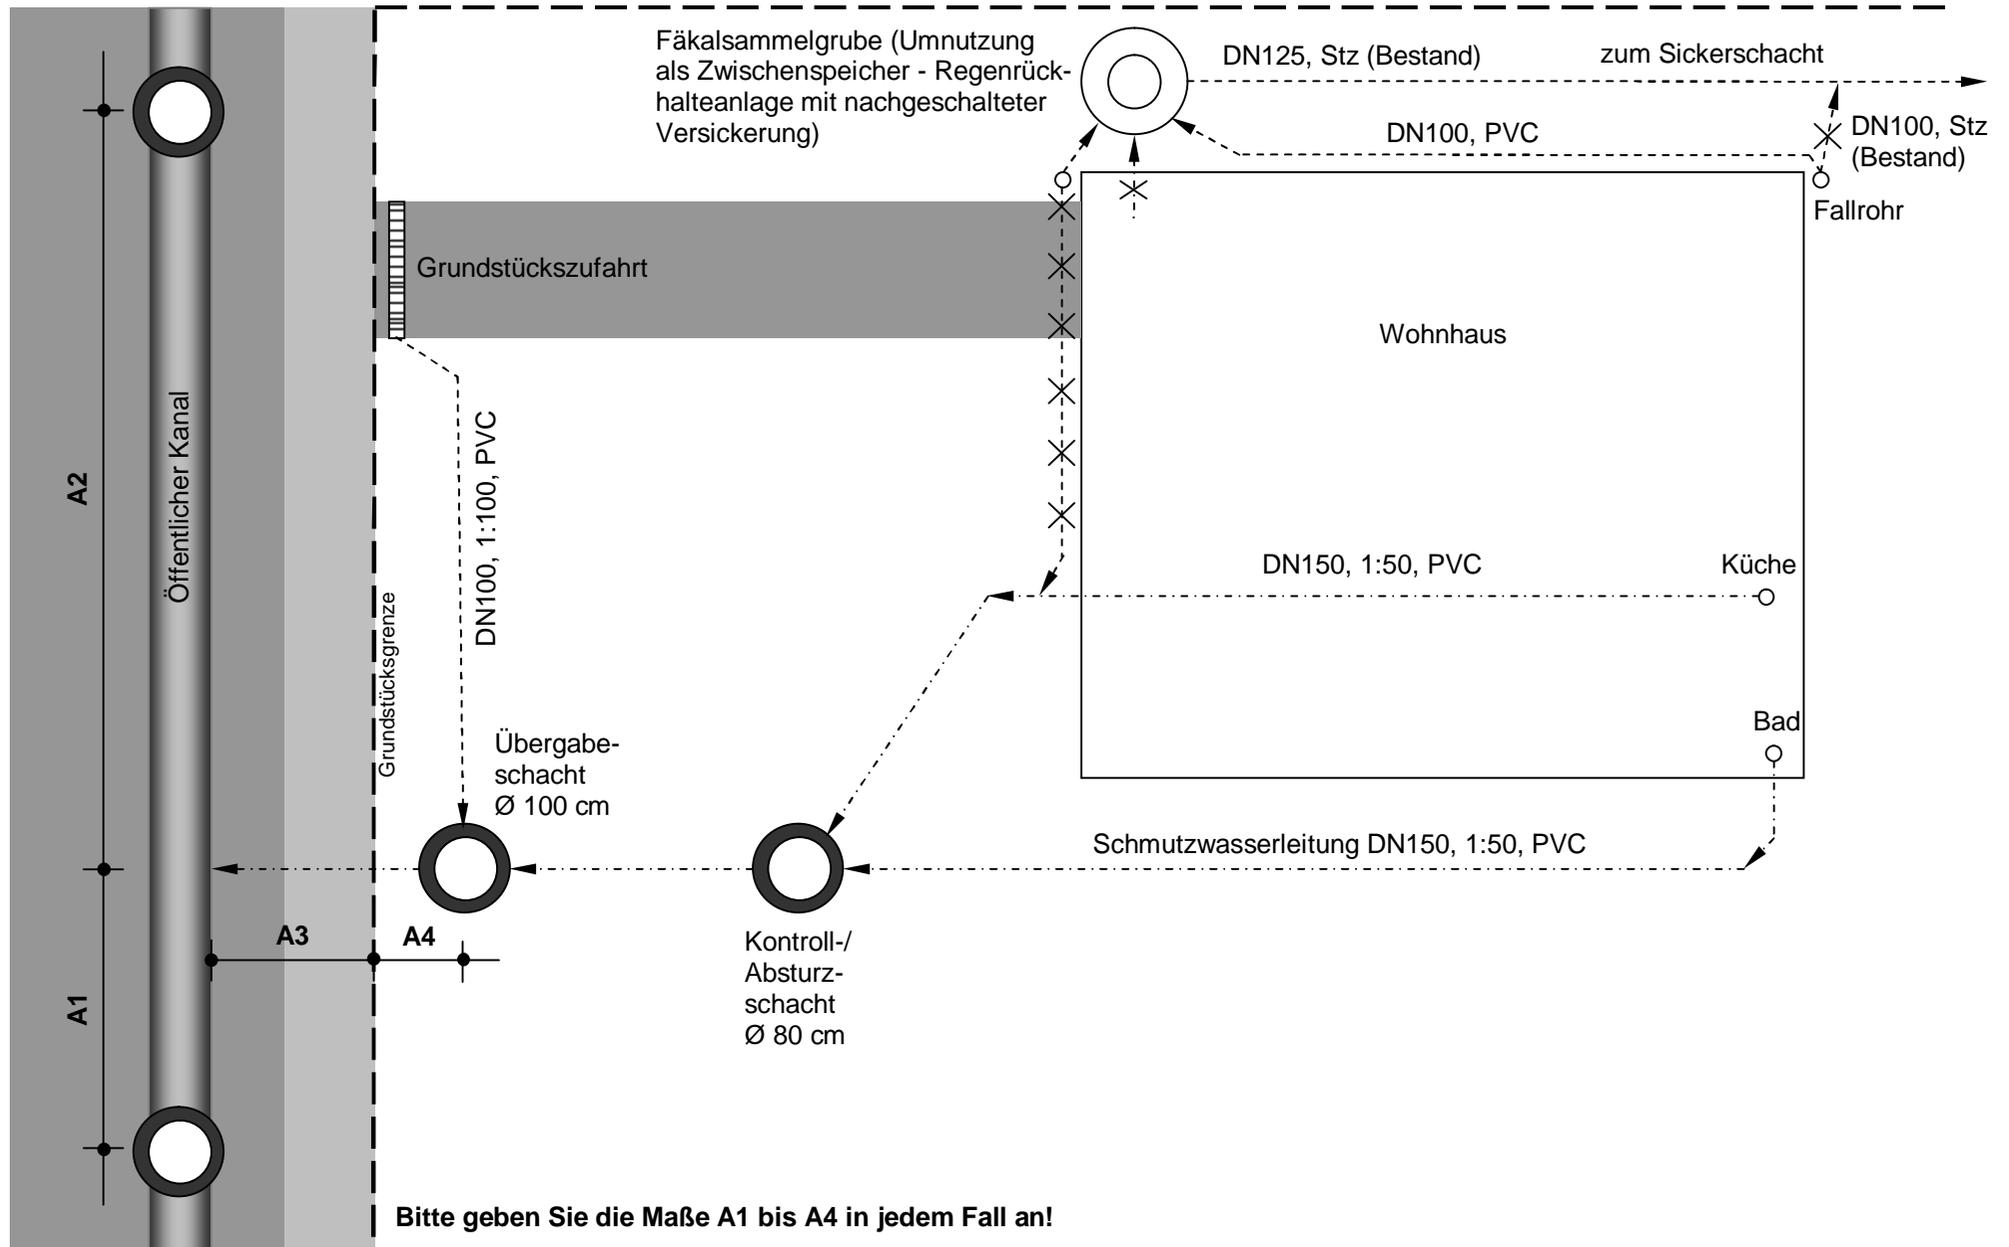

Muster – Längsschnitt

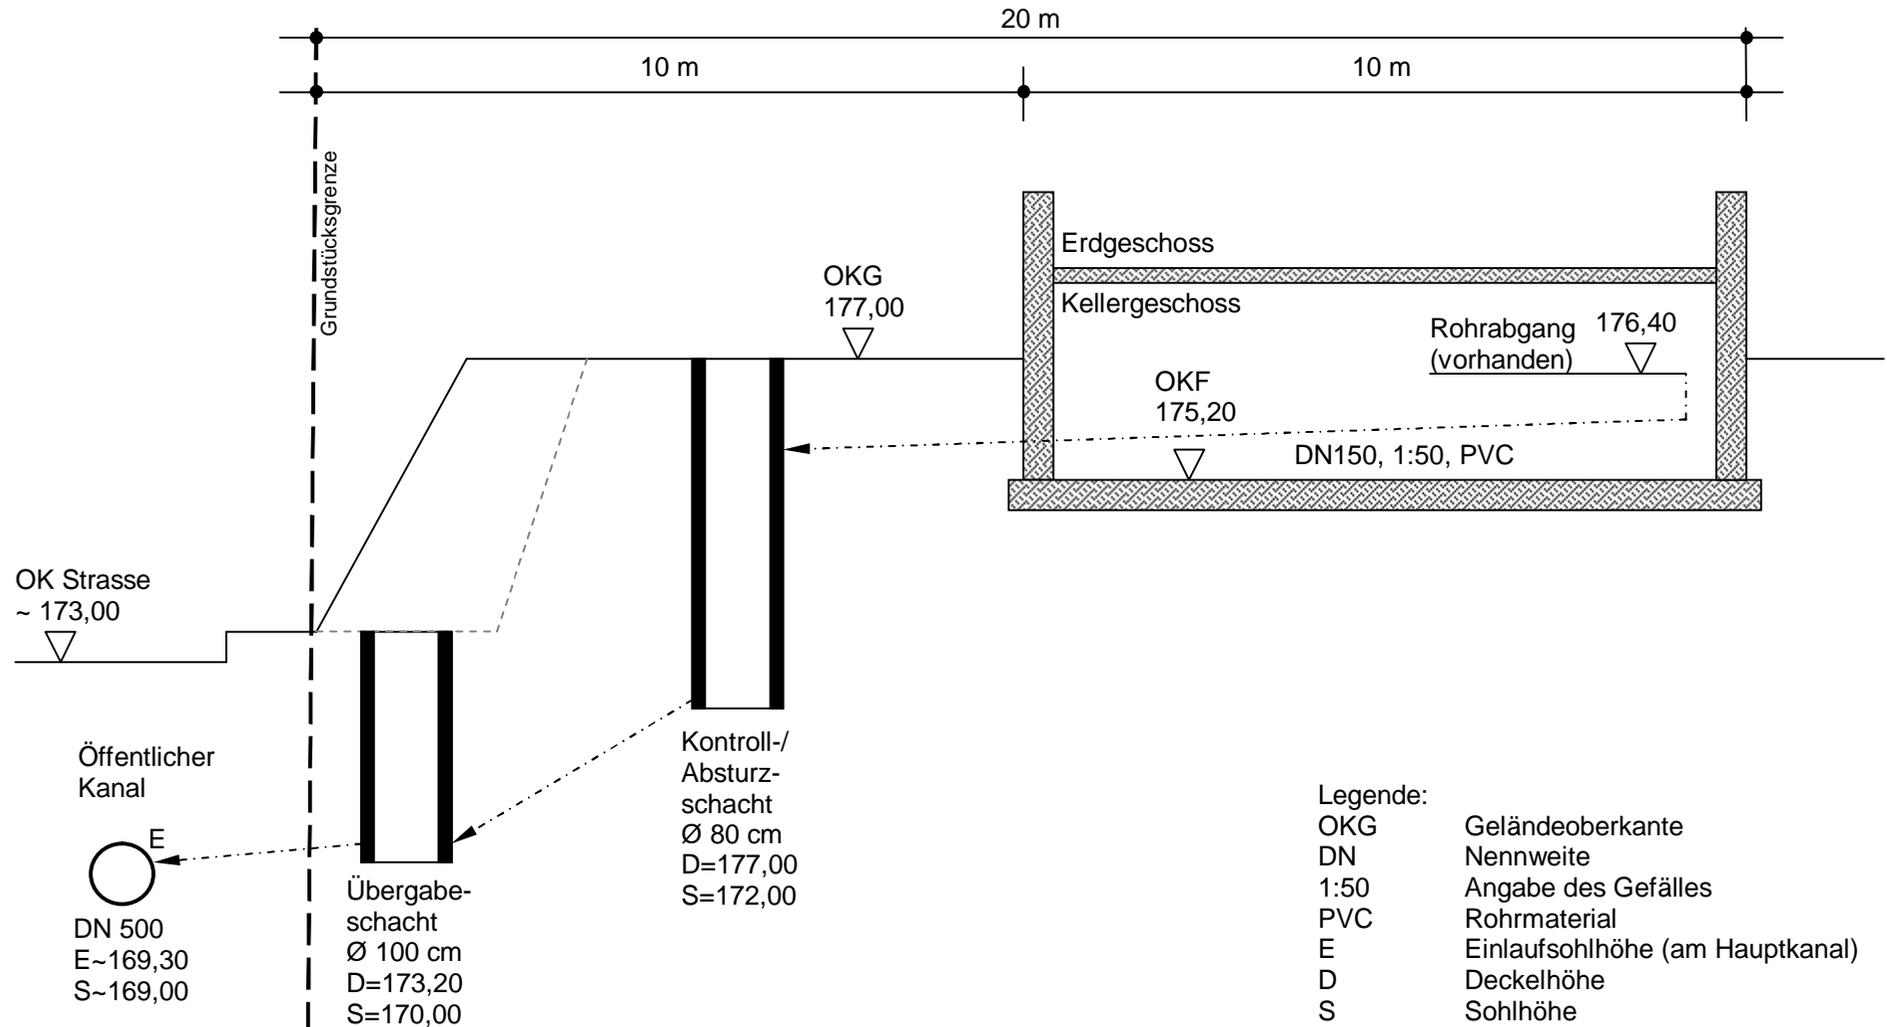

Bitte geben Sie die Höhenangaben in m.ü.NN (Normalnull) oder m.ü.NHN (Normalhöhenull) an!