
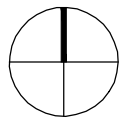
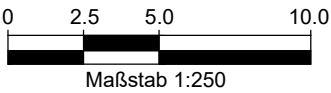


Anlage 5
Vorentwurf Ausbaustufe 1

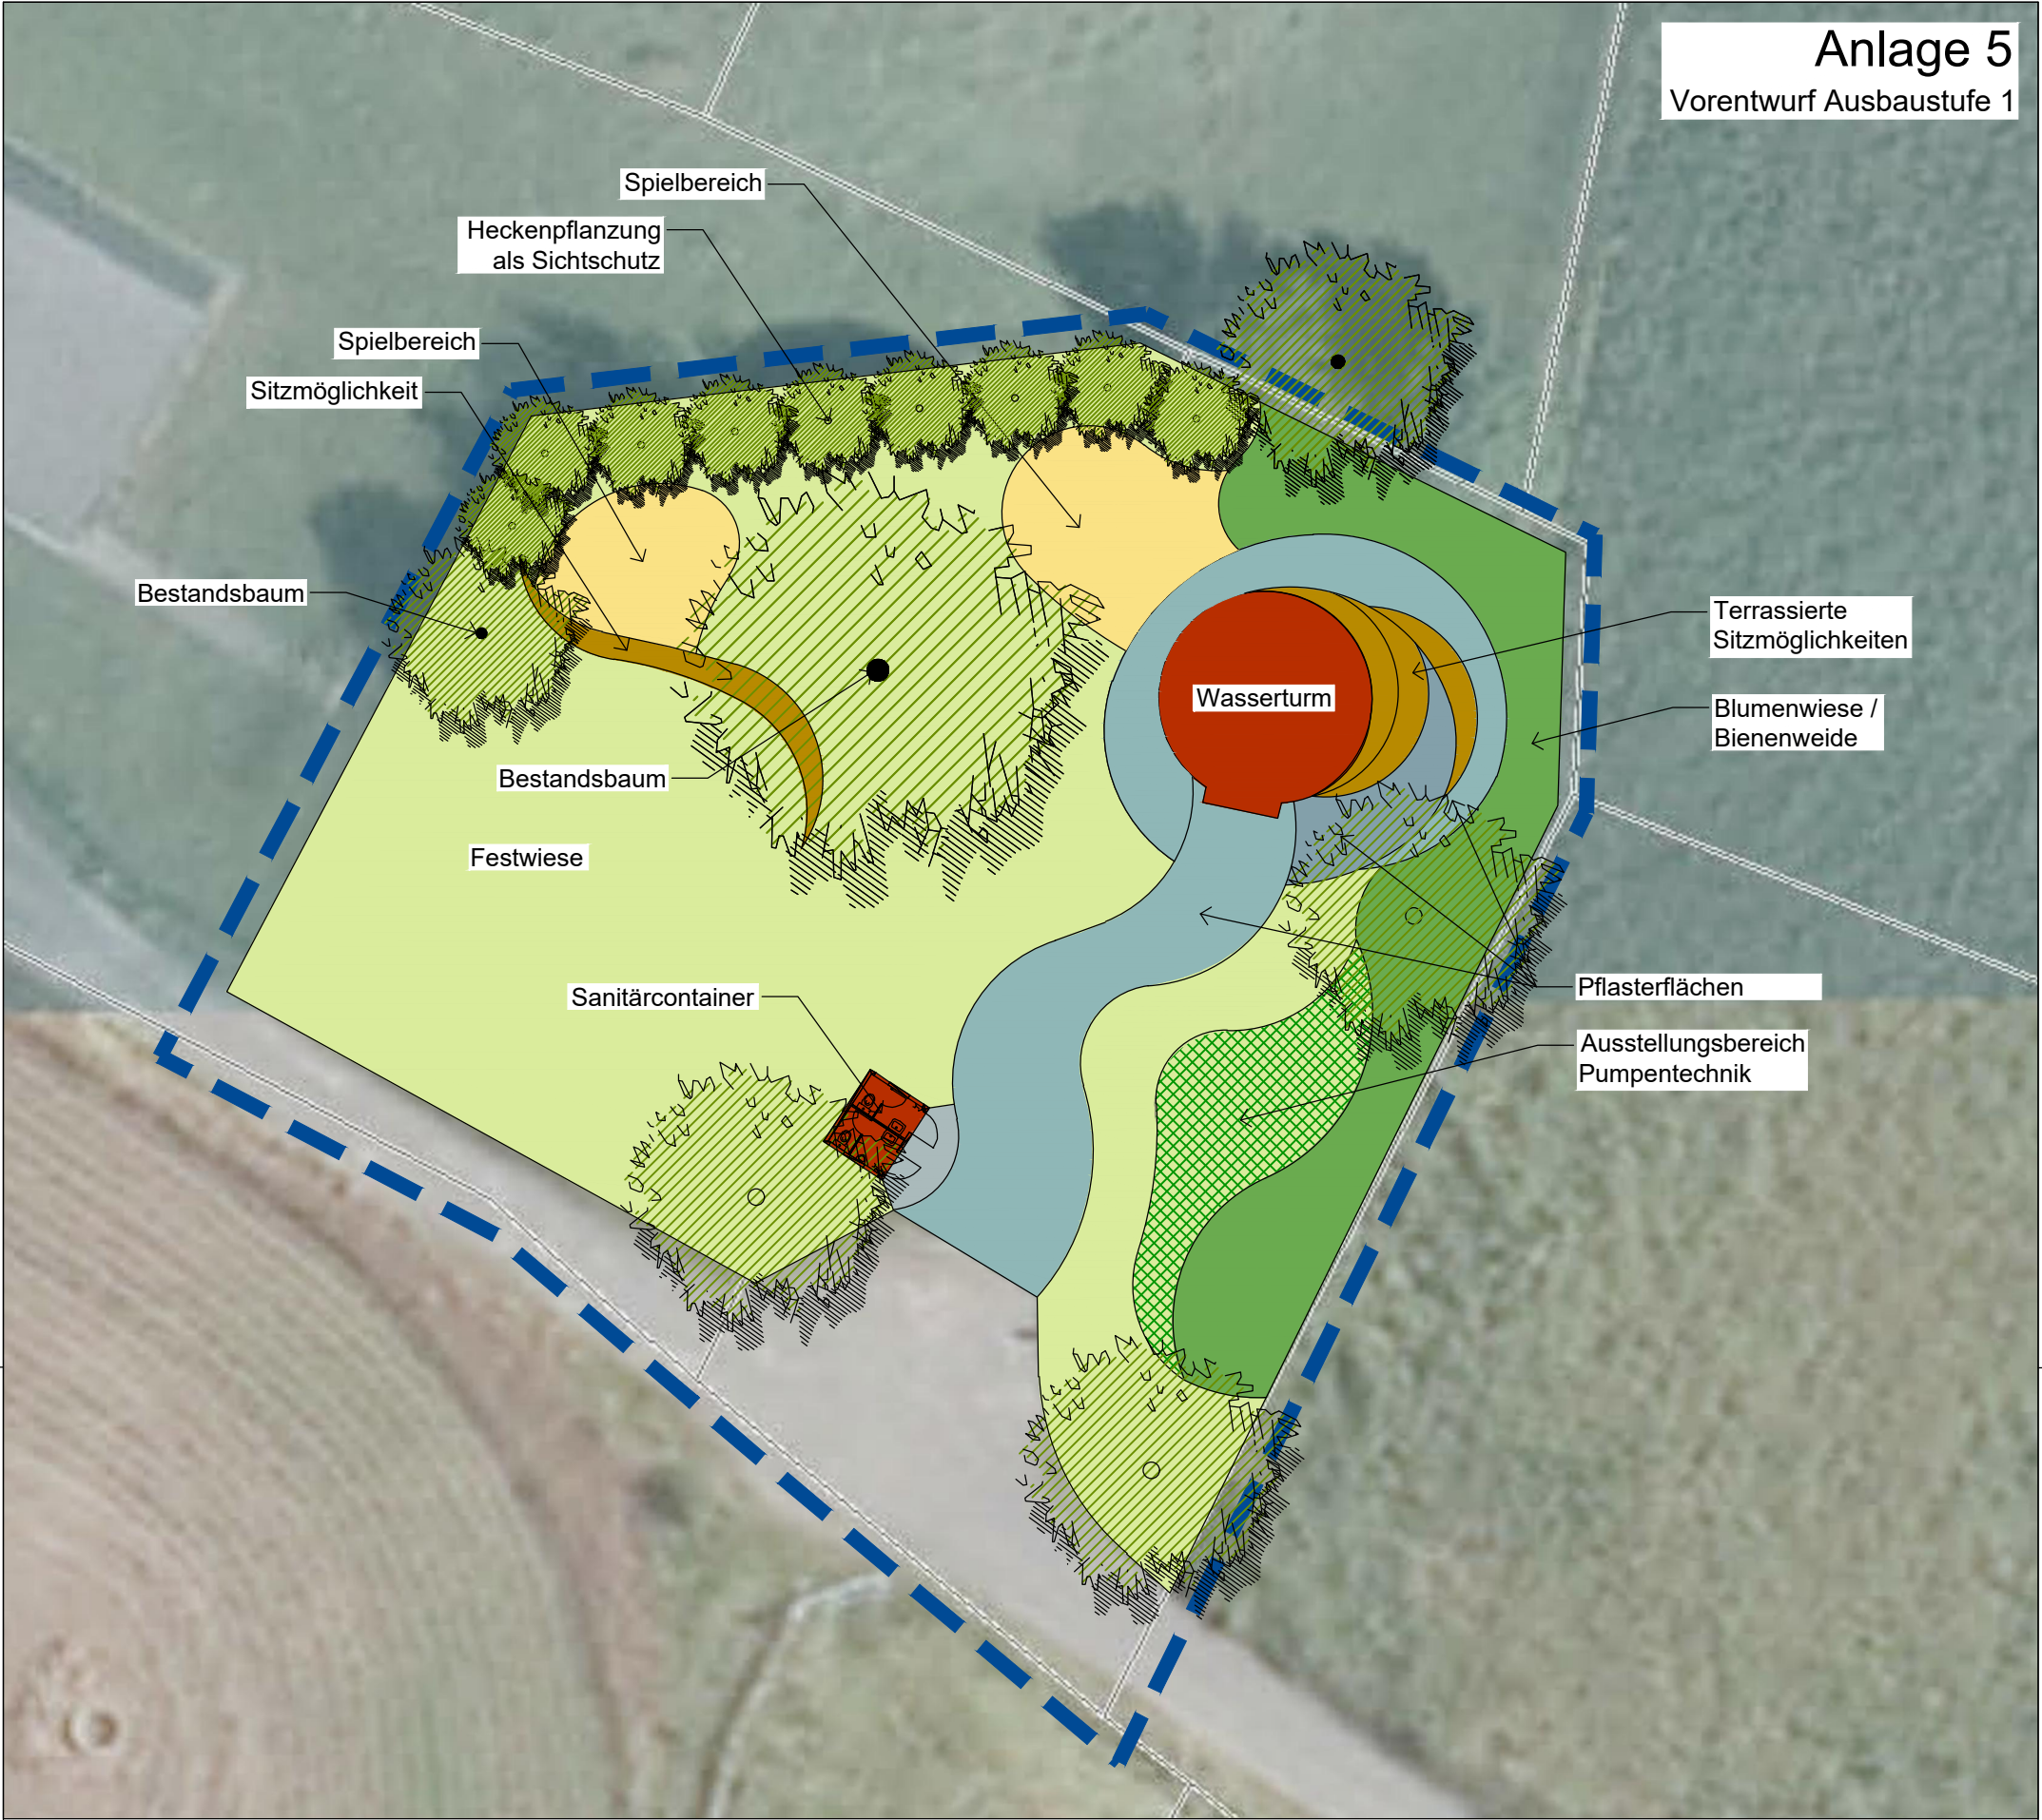

Projekt: Nutzungskonzept Wasserturm			
Planbezeichnung: Vorentwurf Ausbaustufe 1			
Bauort: Wasserturm Kleinsedlitzer Höhe, Flurstück 170/b, Gem. Kleinsedlitz, 01809 Heidenau			
Bauherr:	geprüft und freigegeben:		
Stadt Heidenau Dresdner Straße 47 01809 Heidenau	Datum:	Unterschrift, Stempel	
Planung:		geprüft und freigegeben:	
Planungsbüro Schubert GmbH & Co. KG Rumpeltstraße 1 01454 Radeberg Tel. 03528 41960 info@pb-schubert.de	PLANUNGSBÜRO SCHUBERT	Datum:	Unterschrift, Stempel
LPH:			
Vorentwurfsplanung			
gez.:	Blattgröße:	Plandatum:	DIN:
CR	B/H = 420 / 297 (0.13 m²)	22.11.2021	A3
Projektnr.:	Maßstab:	FB / LPH / Plannr.:	Index:
K19009	1:250	F 2 L01	-