


# Übersicht Stadtumbaugebiete (Rückbau)

-  Heidenau-Gommern 2
-  Heidenau-Süd 2
-  Heidenau-Neu-Mügeln

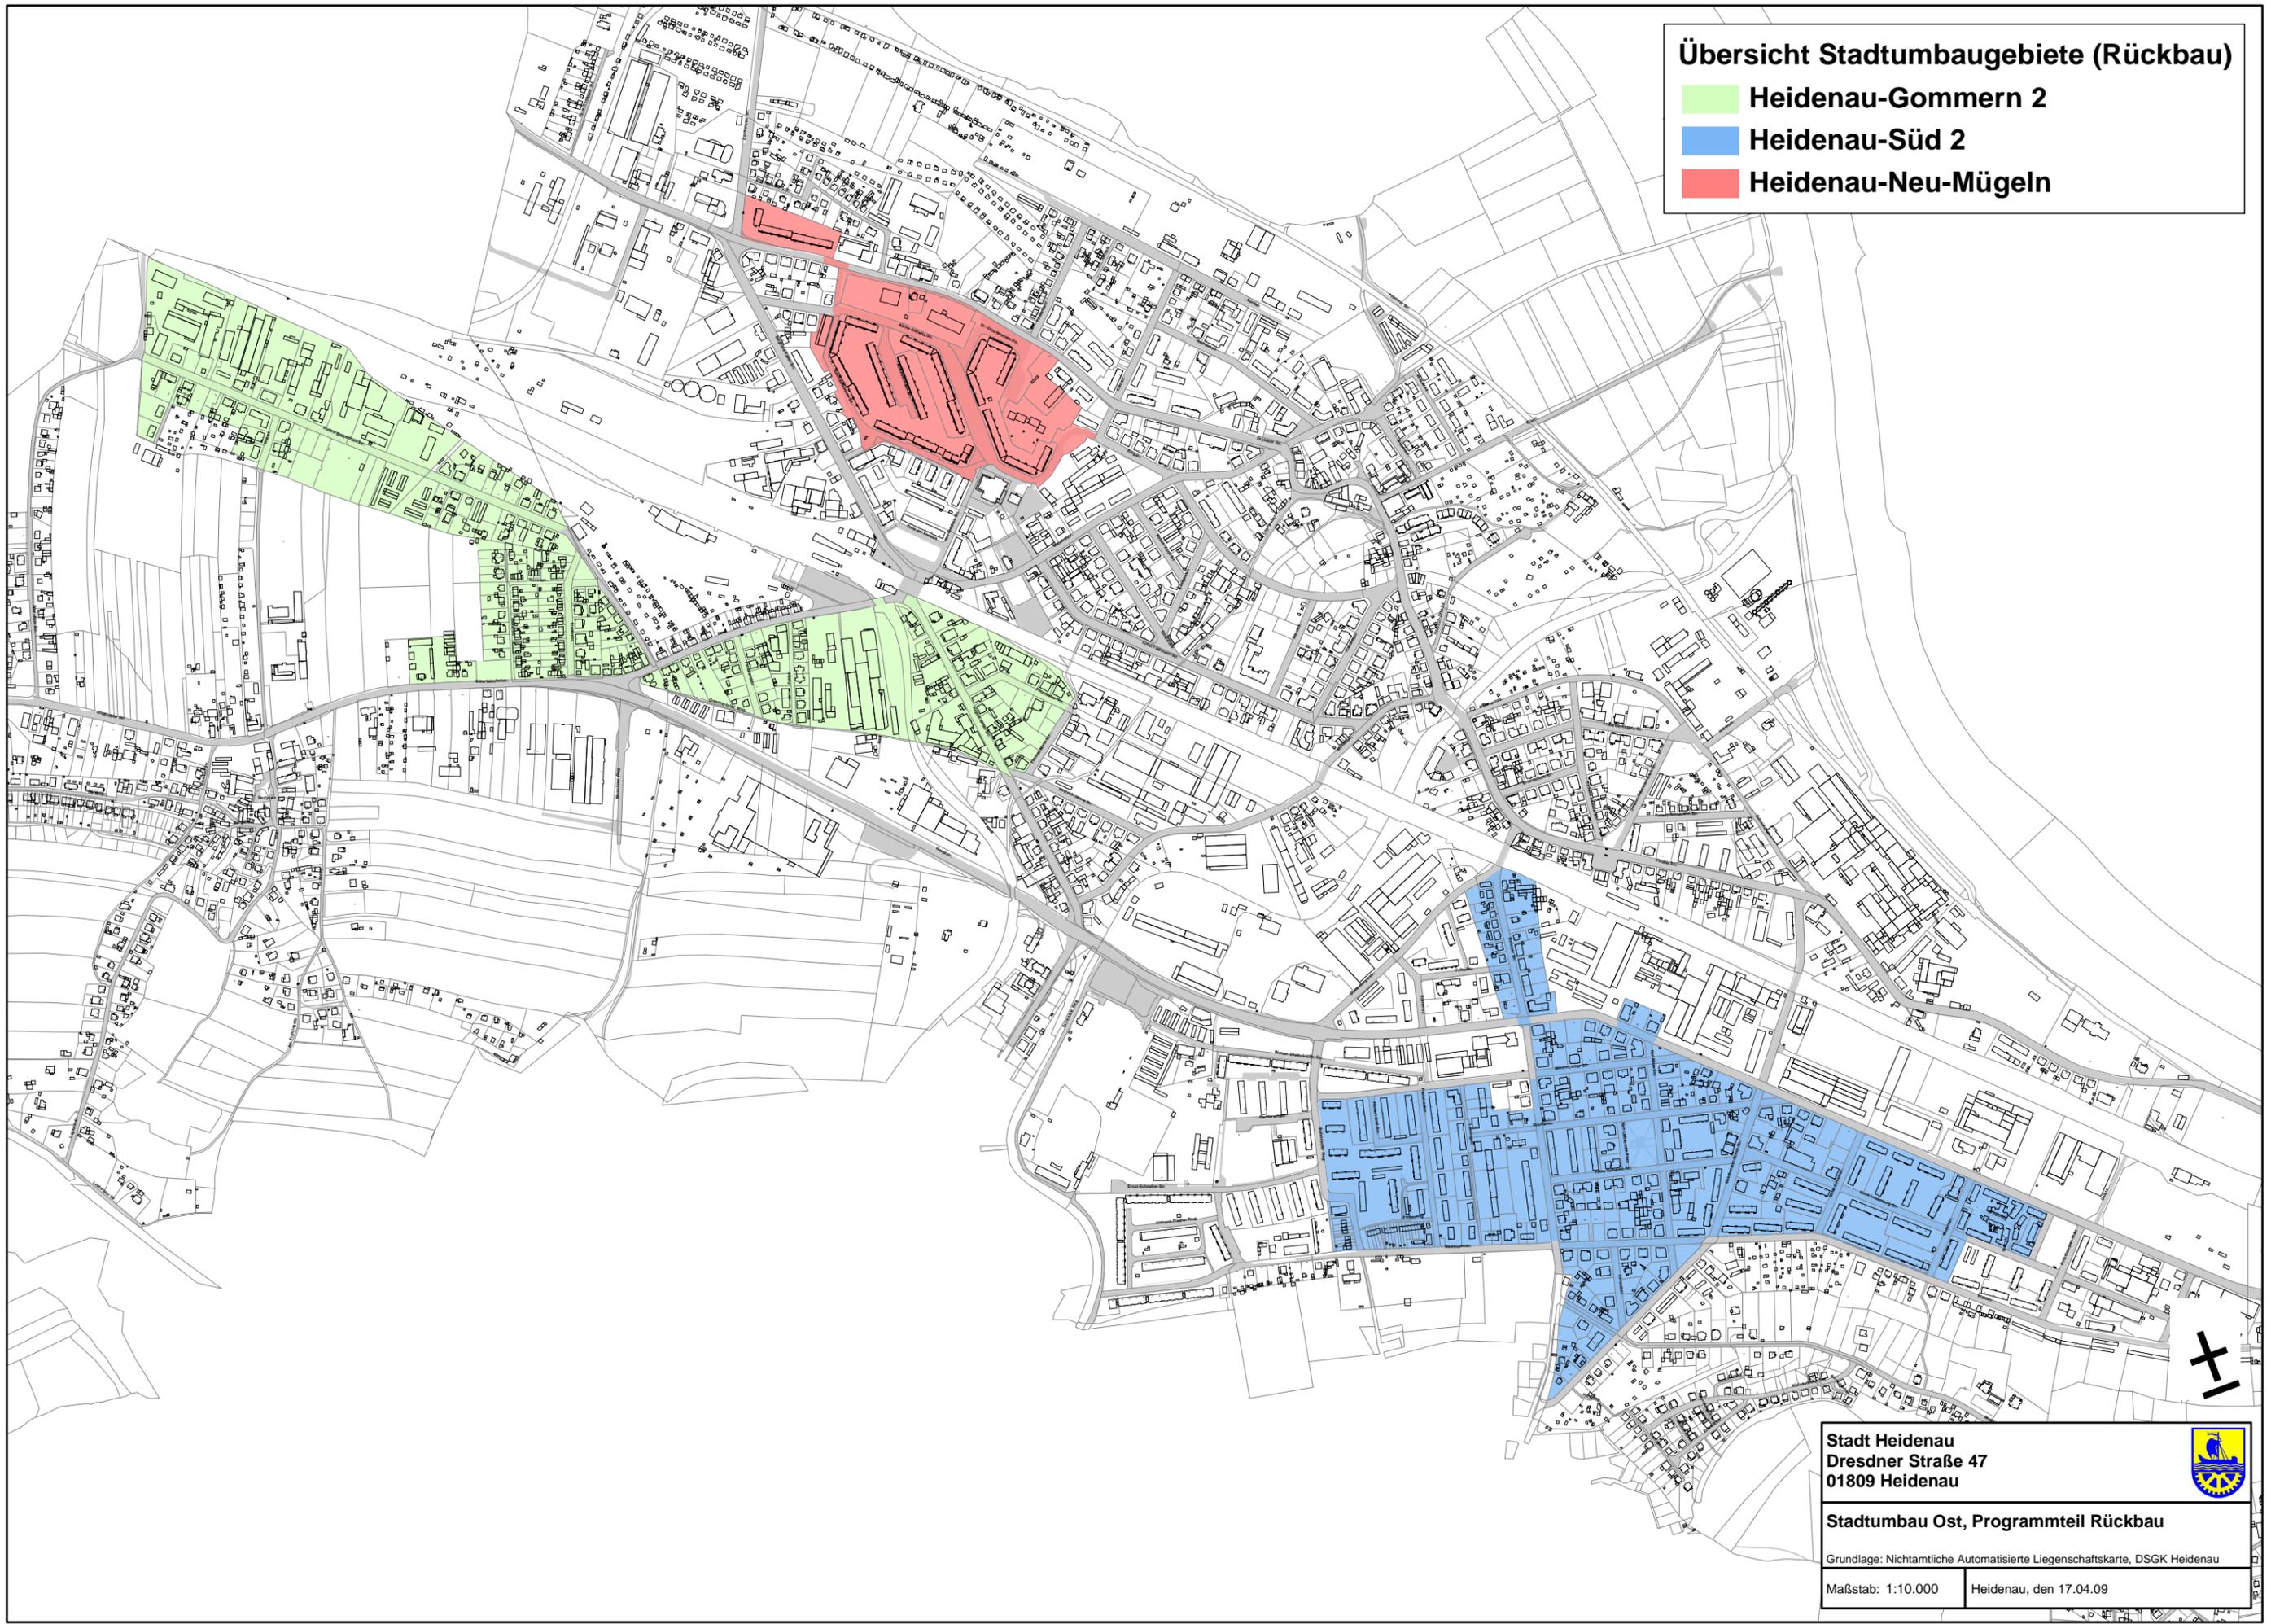

**Stadt Heidenau**  
Dresdner Straße 47  
01809 Heidenau



**Stadtumbau Ost, Programmteil Rückbau**

Grundlage: Nichtamtliche Automatisierte Liegenschaftskarte, DSGK Heidenau

Maßstab: 1:10.000      Heidenau, den 17.04.09