


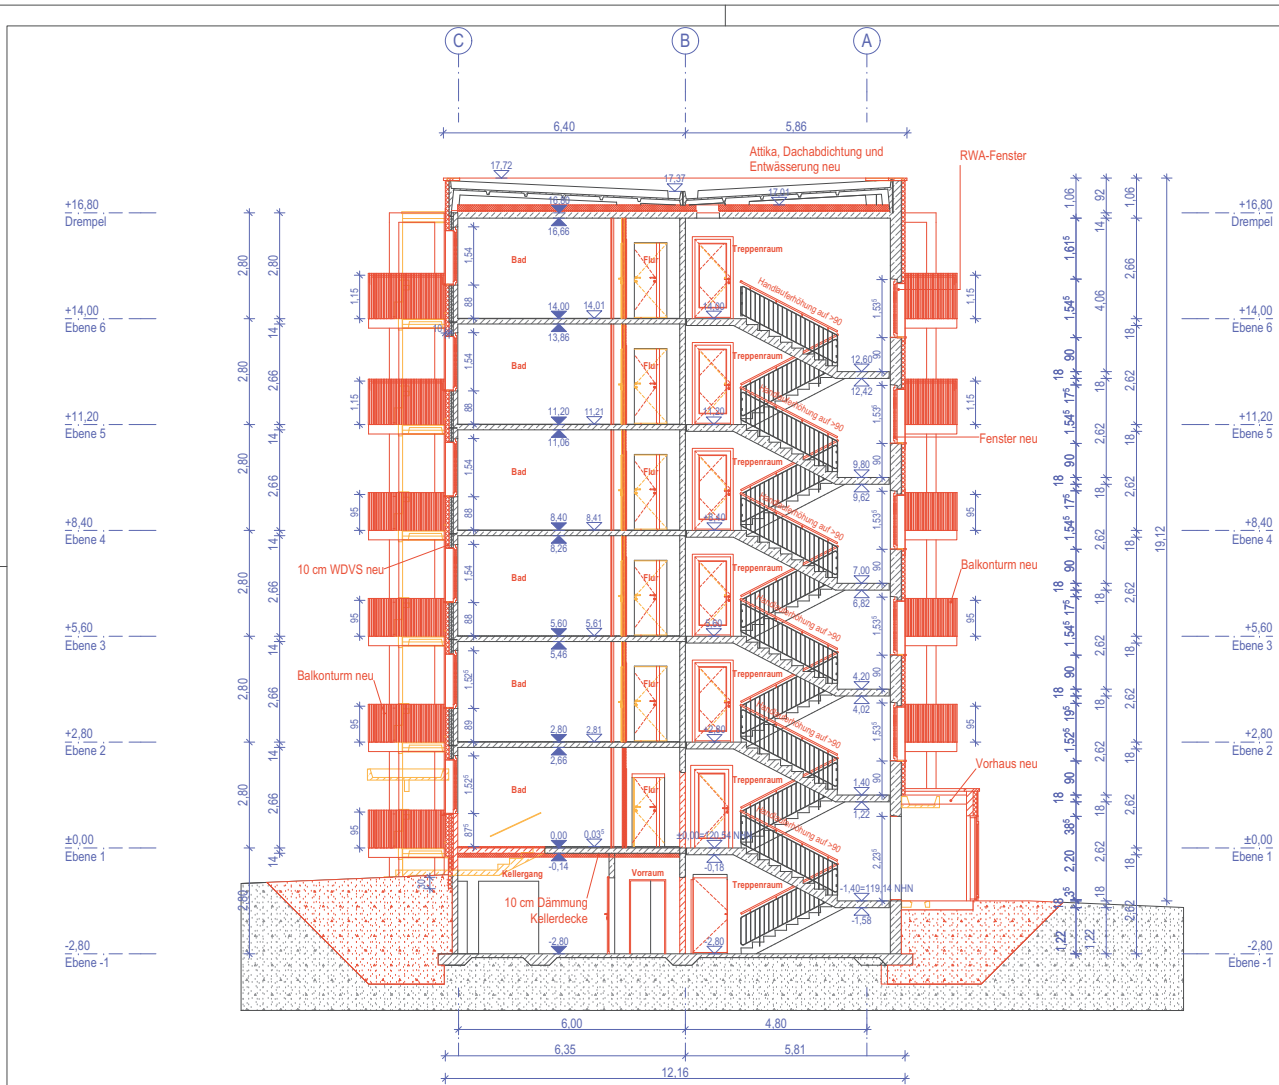

Zeichnungsnummer

Anlage 003/2024-3

Legende:

Bestand

Mauerwerk

Dämmung / WDVS

Abbruch

Stahlbeton

Installationsschacht

Neubau

Trockenbau

Übersichtsplan

±0,00 = OK FFB EG 120.54

Alle Maße und Angaben sind eigenverantwortlich auf Übereinstimmung am Bau zu überprüfen!

Abweichungen sind vor der Ausführung mit den Planem abzuklären!

Dieser Plan ist nur gültig in Verbindung mit den Planungen / Gutachten aller projektbeteiligten Fachingenieure!

IGC Ingenieurgesellschaft Cossebaude GmbH

Dresdner Str. 40a, 01156 Dresden

Tel. (0351) 45 45 90, www.igc-online.de, mail@igc-online.de

Entwurfverfasser

auftraggebend

Planfragende

Projektleitung

gestochen

C. Hähle

Projekt

gezeichnet

SKA

Erstellungsdatum

07.11.2023

Planinhalt:

Maßstab

1:100

Schnitt A-A TRH

Form

594 x 297

Projektnr.

857

Leistungsphase

4

Projektstatus

Genehmigungsplanung

Gewerk

BAU

Darstellung

SN

Bauzeit


AA

Blatt-Nr.

01

Index

0

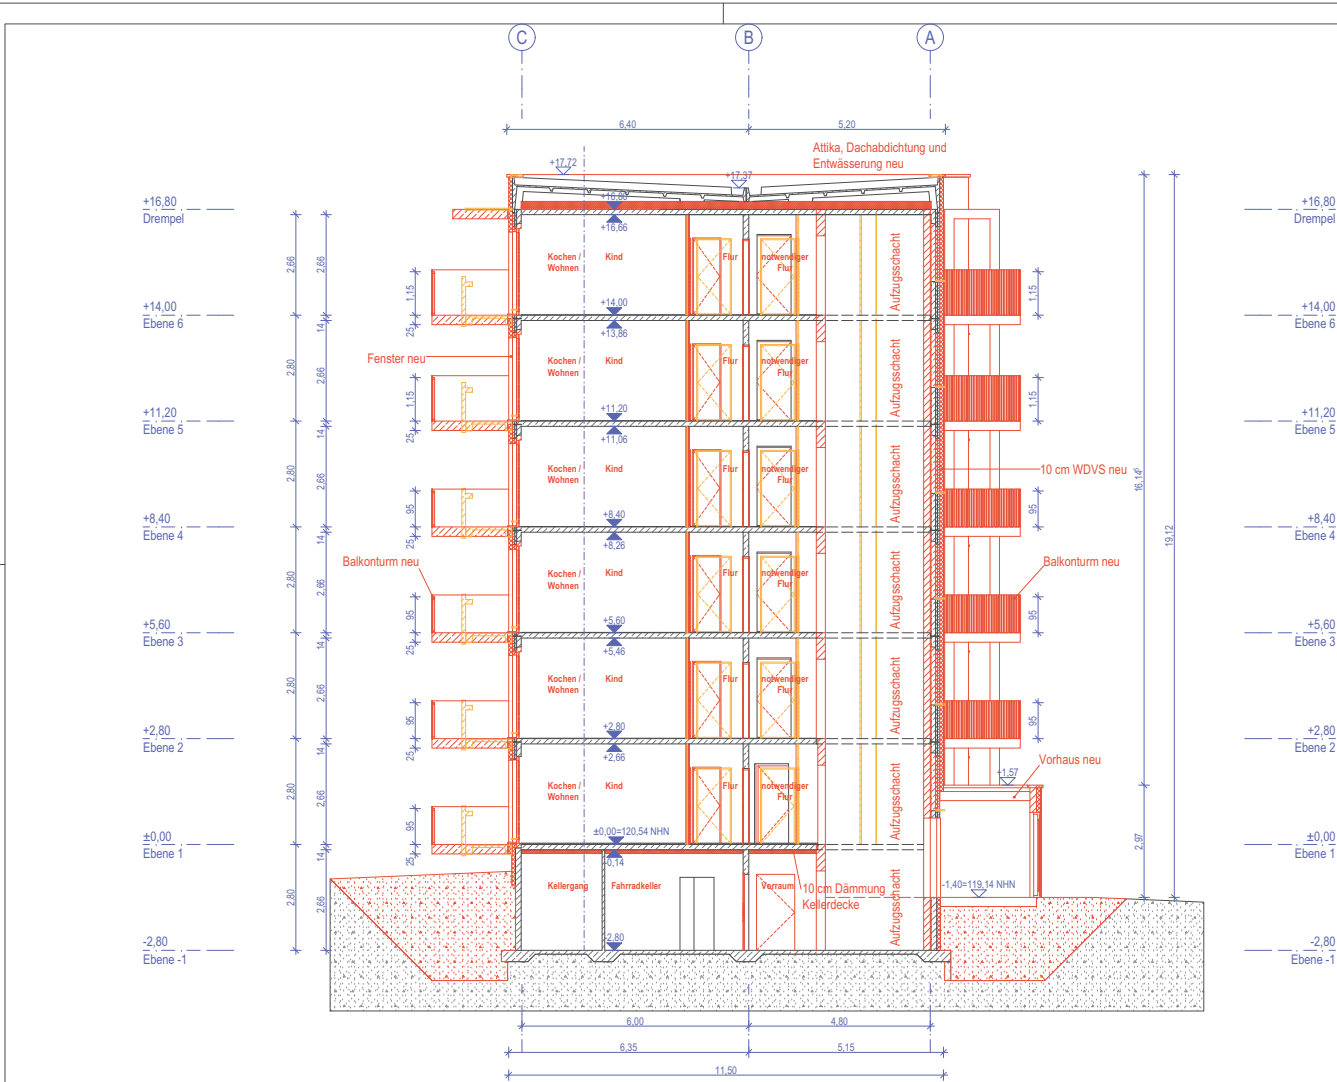

Zeichnungsnummer

Anlage 003/2024-3

Legende:

Bestand

Mauerwerk

Dämmung / WDVS

Abbruch

Stahlbeton

Installationsschacht

Neubau

Trockenbau

Übersichtsplan

±0,00 = OK FFB EG 120.54

Alle Maße und Angaben sind eigenverantwortlich auf Übereinstimmung am Bau zu überprüfen!
Abweichungen sind vor der Ausführung mit den Planem abzuklären!
Dieser Plan ist nur gültig in Verbindung mit den Planungen / Gutachten aller projektbeteiligten Fachingenieure!

IGC Ingenieurgemeinschaft Cossebaude GmbH
Dresdner Str. 40a, 01156 Dresden
Tel. (0351) 45 45 90, www.igc-online.de, mail@igc-online.de

Entwurfverfasser

auftraggebend

Planfraggabe

Projektleitung

C.Hähle

Projekt

gezeichnet

SKA

Planinthal

Einstellungsdatum

07.11.2023

Maßstab

1:100

Format

594 x 297

Projektnr.

857

Leistungsphase

4

Projektstatus

Genehmigungsplanung

Gewerk

BAU

Darstellung

SN

Bauart

BB

Blatt-Nr.

02

Index