


Entwicklungskonzept - Groß- und Kleinsiedlitz Maßnahmen

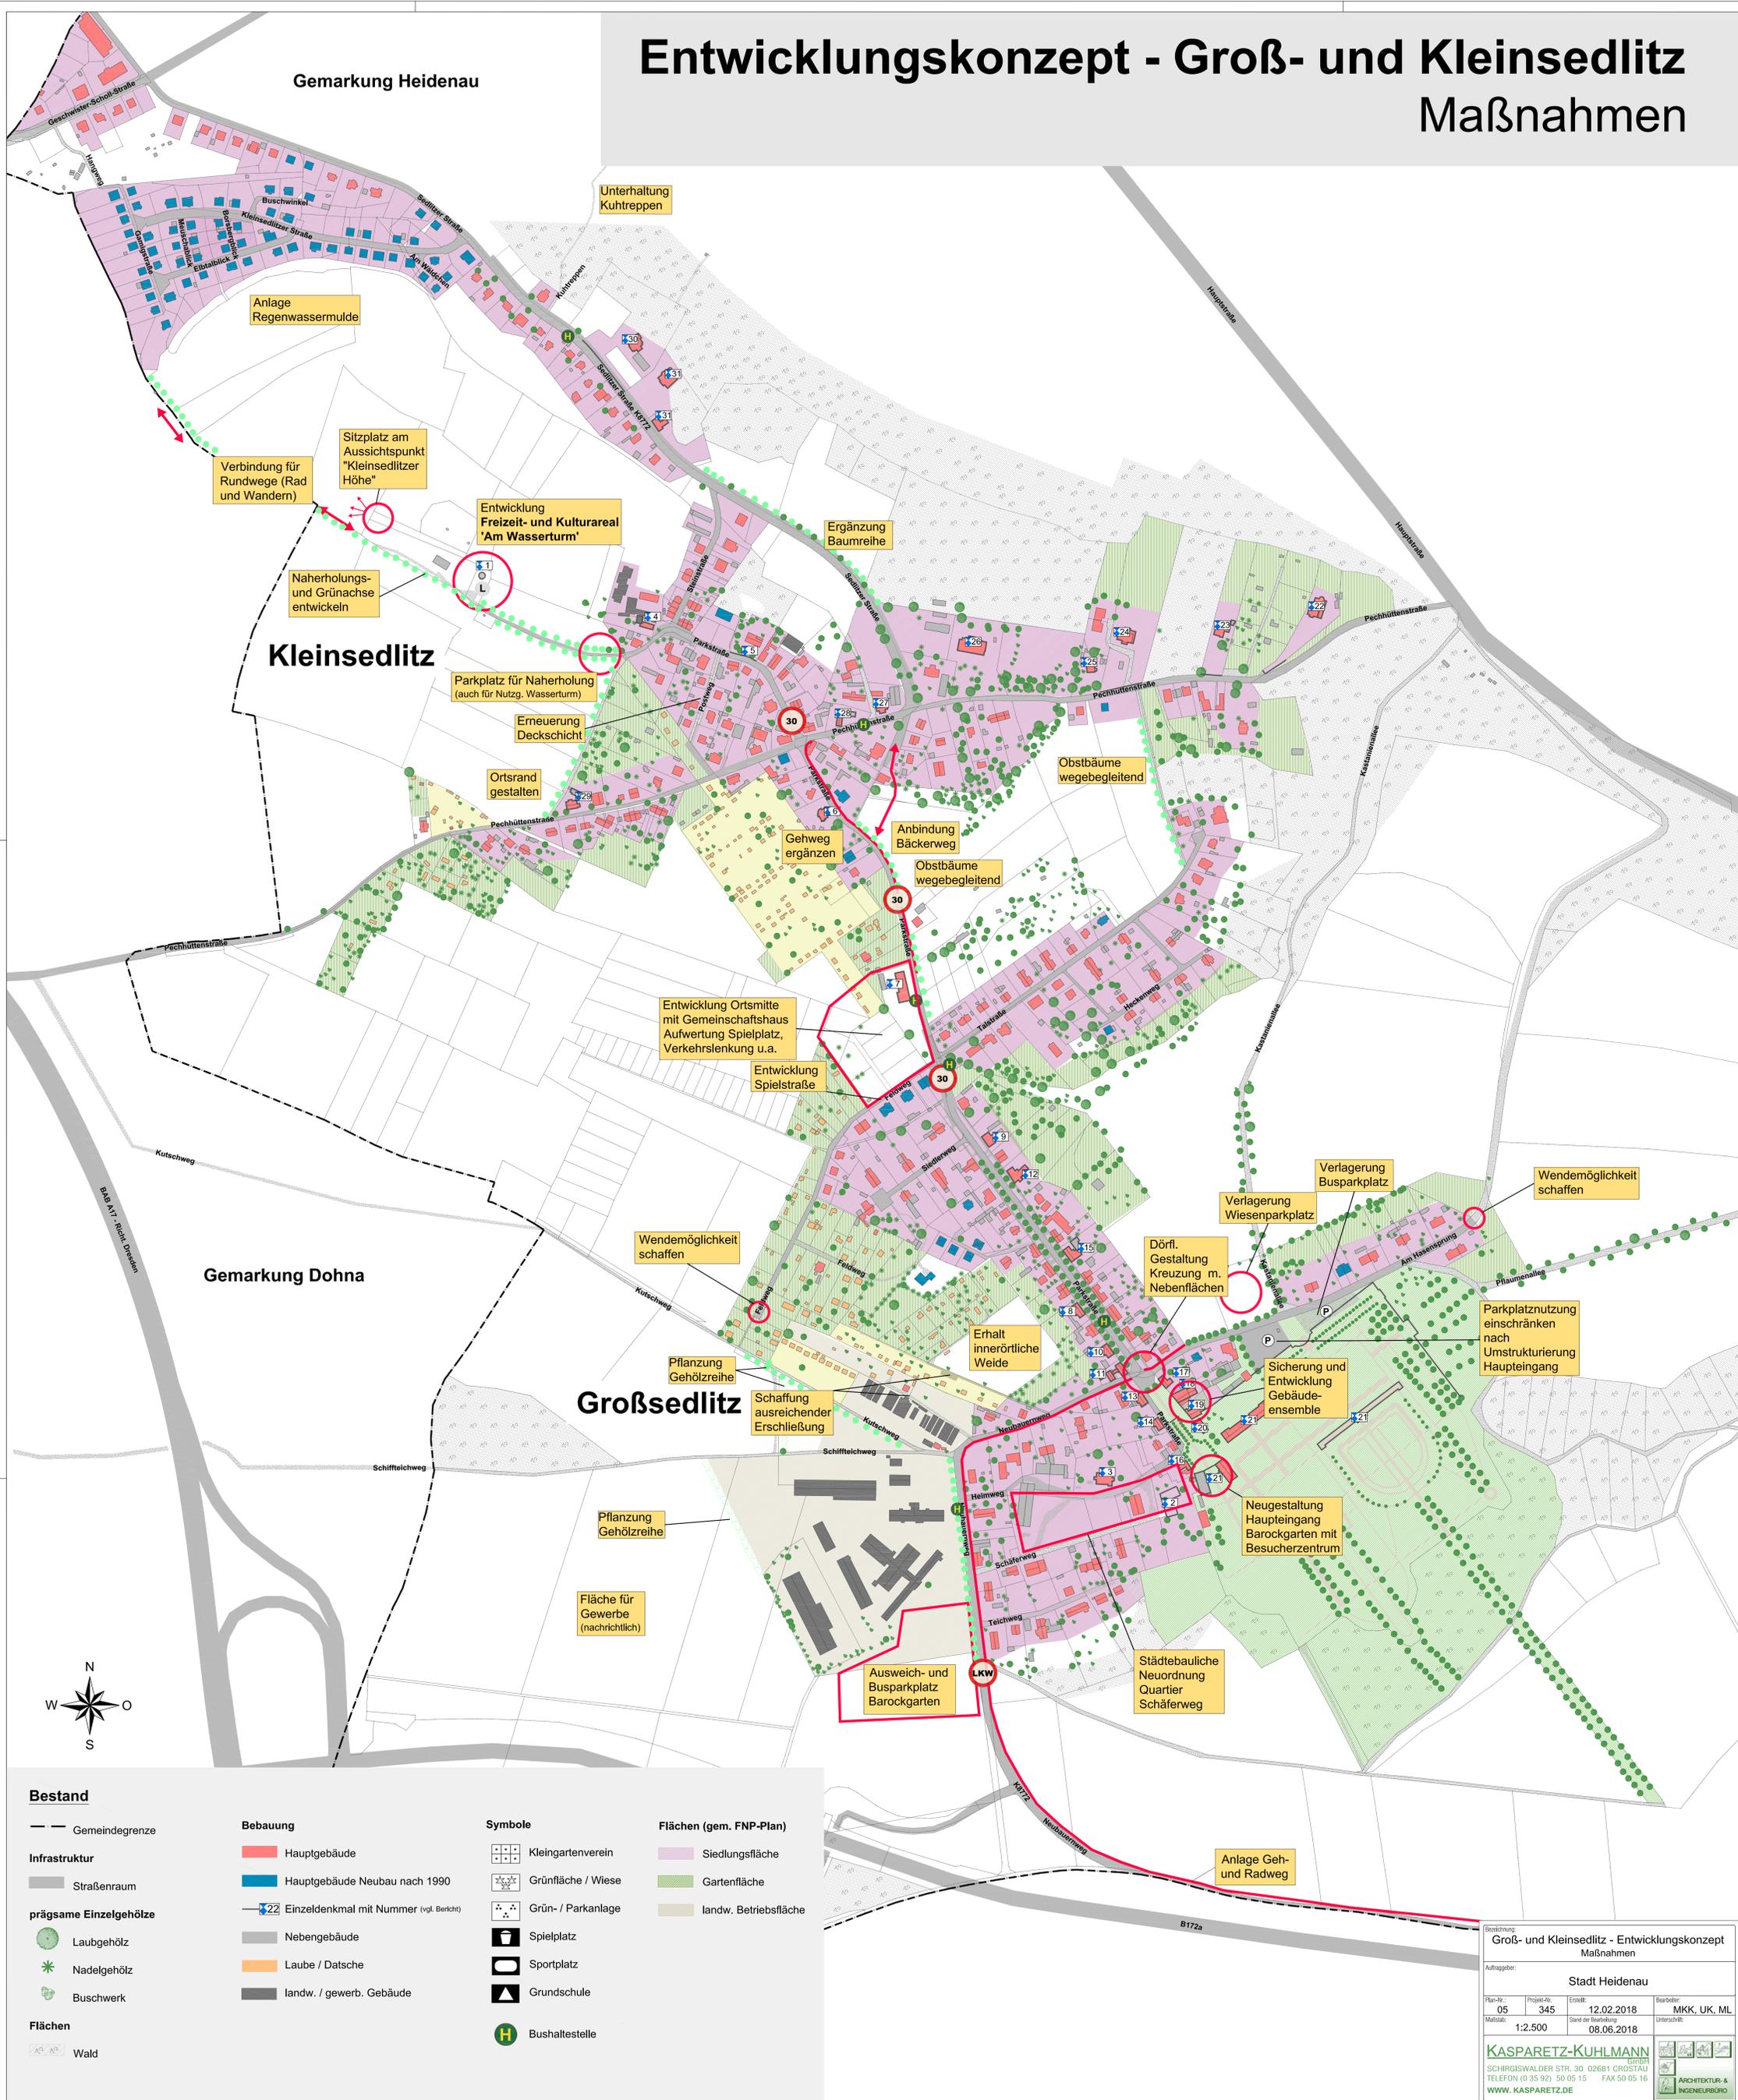

Bestand		Bebauung		Symbole		Flächen (gem. FNP-Plan)	
—	Gemeindegrenze	■	Hauptgebäude	□	Kleingartenverein	■	Siedlungsfläche
—	Infrastruktur	■	Hauptgebäude Neubau nach 1990	□	Grünfläche / Wiese	■	Gartenfläche
—	Straßenraum	—	Einzeldenkmal mit Nummer (vgl. Bericht)	□	Grün- / Parkanlage	■	landw. Betriebsfläche
●	prägsame Einzelgehölze	■	Nebengebäude	□	Spielplatz	■	
●	Laubgehölz	■	Laube / Datsche	□	Sportplatz	■	
●	Nadelgehölz	■	landw. / gewerb. Gebäude	□	Grundschule	■	
●	Buschwerk			□	Bushaltestelle	■	
■	Flächen						
■	Wald						

Bezeichnung: Groß- und Kleinsiedlitz - Entwicklungskonzept Maßnahmen

Auftraggeber: Stadt Heidenau

Plan-Nr.: 05	Projekt-Nr.: 345	Erstellt: 12.02.2018	Bearbeitet: MKK, UK, ML
Maßstab: 1:2.500	Stand der Bearbeitung: 08.06.2018	Unterschrift:	

KASPARETZ-KUHLMANN
SCHIRGISWALDER STR. 30 02681 GROßTAU
TELEFON (0 35 92) 50 05 15 FAX 50 05 16
WWW.KASPARETZ.DE

ARCHITEKTUR & INGENIEURBÜRO